

BASES ADMINISTRATIVAS

ADJUDICACIÓN DE MENOR CUANTÍA N°

0020-2012-HONADOMANI-SB

(Primera Convocatoria)

"PROCESO ELECTRONICO"

**"SERVICIO DE MEJORAMIENTO DE ACABADOS DE
PISOS Y ZOCALOS DEL SERVICIO DE EMERGENCIA
DE GINECO-OBSTETRICIA"**

2012

SECCIÓN GENERAL
DISPOSICIONES COMUNES DEL PROCESO
DE SELECCIÓN

CAPÍTULO I

ETAPAS DEL PROCESO DE SELECCIÓN

1.1. BASE LEGAL

- Ley N° 29812 - Ley General del Sistema Nacional del Presupuesto.
- Decreto Legislativo N° 1017 – Aprueba la Ley de Contrataciones del Estado, en adelante la Ley.
- Decreto Supremo N° 184-2008-EF – Aprueba el Reglamento de la Ley de Contrataciones del Estado, en adelante el Reglamento, y sus modificatorias.
- Directiva N° 002-2011-OSCE/CD, "Procesos de selección electrónicos de adjudicación de menor cuantía para la contratación de bienes y servicios", en adelante la Directiva.
- Directivas del OSCE.
- Código Civil.
- Ley N° 27444 – Ley del Procedimiento Administrativo General.
- Ley 27806 – Ley de Transparencia y de Acceso a la Información Pública.
- Decreto Supremo N° 007-2008-TR, Texto Único Ordenado de la Ley de Promoción de la Competitividad, Formalización y Desarrollo de la Micro y Pequeña y del acceso al empleo decente, Ley MYPE.
- Decreto Supremo N° 008-2008-TR, Reglamento de la Ley MYPE.

Las referidas normas incluyen sus respectivas disposiciones ampliatorias, modificatorias y conexas, de ser el caso.

Para la aplicación del derecho deberá considerarse la especialidad de las normas previstas en las presentes Bases.

1.2. CONVOCATORIA

Se efectuará de conformidad con lo señalado en los numerales 2.1. Y 3 de la Directiva, en la fecha señalada en el cronograma. Contendrá obligatoriamente las Bases bajo sanción de nulidad, de acuerdo con lo establecido en el artículo 292° del Reglamento.

1.3. REGISTRO DE PARTICIPANTES

El registro de participantes será gratuito y se efectuará a través del SEACE, desde el día siguiente de la convocatoria hasta la fecha y hora prevista en el calendario para el cierre de la presentación de propuestas en forma ininterrumpida. En el caso de propuestas que serán presentadas por un consorcio, bastará que se inscriba uno de los integrantes, de conformidad con el Artículo 53 del Reglamento.

Para registrarse como participante, el proveedor deberá:

- a. Declarar la aceptación de los términos y condiciones de uso del SEACE, en el formulario correspondiente que se mostrará en dicho sistema. Tal aceptación tendrá el carácter de declaración jurada.
- b. Ingresar nuevamente su usuario y contraseña para ser verificado por el Sistema.

IMPORTANTE:

Para participar de un proceso de selección convocado por las Entidades del Estado Peruano, es necesario que los proveedores se encuentren inscritos en el registro correspondiente del Registro Nacional de Proveedores (RNP) que administra el Organismo Supervisor de las Contrataciones del Estado (OSCE), debiendo mantener vigente su inscripción durante el desarrollo del proceso de selección hasta la suscripción del contrato.

En el caso que los proveedores no cuenten con inscripción vigente en el RNP y/o se encuentren inhabilitados para participar en procesos de selección y/o contratar con el Estado, el SEACE restringirá su registro, quedando a potestad del proveedor intentar nuevamente registrar su participación en el proceso de selección correspondiente en cualquier otro momento, dentro del plazo establecido para dicha etapa, siempre que haya obtenido la vigencia de su inscripción o quedado sin efecto la sanción que el Tribunal de Contrataciones del Estado le impuso.

1.4. REGISTRO DE PROPUESTAS

Los participantes registrarán sus propuestas (técnica y económica) únicamente a través del SEACE, de acuerdo con las características, formatos y demás condiciones establecidas en las presentes bases.

Para el registro de propuestas, los participantes deberán ingresar al SEACE utilizando su respectivo Certificado (usuario y contraseña), y cumplir con lo siguiente:

1. Incluir en sus propuestas electrónicas la siguiente información:

a.Propuesta Técnica:

La propuesta técnica debe contener los documentos señalados en las Bases, los que deberán contar con el sello y rúbrica del postor o su representante legal o mandatario designado para dicho fin. En caso de que el postor sea una persona natural, bastará que éste o su apoderado, indique debajo de la rúbrica sus nombres y apellidos completos.

El postor deberá enviar su propuesta vía electrónica con cada uno de los documentos que lo conforman en forma digitalizada, verificando antes del envío, bajo su responsabilidad, que el **archivo pueda ser descargado y su contenido sea legible**.

b.Propuesta Económica:

La propuesta económica se registrará directamente en el formulario electrónico diseñado en el SEACE para tal fin.

La propuesta económica deberá presentarse en función al valor total del ítem. Se considerarán como propuestas económicas válidas aquellas que no superen el valor referencial total del ítem consignado en las Bases, de conformidad con el artículo 33 de la Ley¹. No existe un límite mínimo como tope para efectuar dichas propuestas.

2. En los procesos de selección convocados según relación de ítems, el registro se realizará por cada ítem en el que se desee participar, mediante el formulario que se debe completar para tales efectos.

3. El participante deberá registrar los datos de su representante legal en el formulario correspondiente. De presentarse en consorcio, deberán consignarse los datos del consorcio, incluyendo los del representante legal común.

IMPORTANTE:

Al momento de presentar sus propuestas, el participante deberá tener en cuenta que el sistema solo admite archivos en *.PDF, *.DOC y *.ZIP.

El participante podrá realizar modificaciones a su propuesta sólo hasta antes de haber confirmado su presentación.

¹ El sistema no permite el ingreso de propuestas mayores al monto del valor referencial del proceso o del ítem al que se postula.

1.5. PRESENTACIÓN DE PROPUESTAS

Una vez finalizado el registro de las propuestas, el participante deberá presentarlas a través del sistema (SEACE), hasta el día y horario señalado en las Bases. Para tal efecto, previamente deberá aceptar con carácter de declaración jurada que:

- a. Cumple con las condiciones estipuladas en el literal ii, numeral 1 del Artículo 42 del Reglamento.
- b. Que la documentación acredita el cumplimiento de los requerimientos técnicos mínimos.
- c. Que no ha sobornado ni ejercido presión sobre ningún funcionario con relación al respectivo proceso de selección.

A continuación, el sistema procederá a solicitarle la confirmación de la presentación de la propuesta para, de hacerse así, generar el respectivo aviso electrónico en la ficha del proceso, indicando que la propuesta ha sido presentada.

IMPORTANTE:

En aquellos casos en que la información contenida en los documentos digitalizados no coincida con lo declarado a través del SEACE, prevalecerá la información registrada en el SEACE.

Los proveedores enviarán sus propuestas (técnica y económica) únicamente a través del SEACE. Si el proveedor presenta los citados documentos en físico, sólo se tendrá en cuenta los documentos enviados vía electrónica.

En los procesos de selección electrónicos, la etapa de presentación de propuestas se inicia conjuntamente con la etapa de registro de participantes, es decir, los proveedores podrán registrar su participación y presentar su propuesta en una misma fecha o en fechas distintas, en tanto las etapas estén vigentes según el calendario del proceso. El cierre para la presentación de propuestas no podrá ser antes de las 12:00 del día previsto para tal efecto.

1.6. APERTURA ELECTRÓNICA DE LAS PROPUESTAS TÉCNICAS

En la fecha y hora señalada en el calendario, el usuario-funcionario de la Entidad que cuenta con el Certificado SEACE, en presencia del Comité Especial realizará la apertura electrónica de las propuestas, procediendo a imprimir la totalidad de su contenido para entregársela. Se podrá contar con un representante del Sistema Nacional de Control quien participará como veedor y deberá suscribir el acta correspondiente. La inasistencia del veedor no vicia el proceso.

1.7. CALIFICACIÓN Y EVALUACIÓN DE PROPUESTAS

La evaluación de propuestas se realizará en dos (02) etapas: La evaluación técnica y la evaluación económica.

Los máximos puntajes asignados a las propuestas son las siguientes:

Propuesta Técnica	: 100 puntos
Propuesta Económica	: 100 puntos

1.7.1. EVALUACIÓN TÉCNICA

El Comité Especial, evaluará las propuestas técnicas y verificará que éstas

contengan los documentos de presentación obligatoria y cumplan con los requerimientos técnicos mínimos contenidos en las presentes Bases. Las propuestas que no cumplan dichos requerimientos no serán admitidas.

Sólo a aquellas propuestas admitidas, el Comité Especial, les aplicará los factores de evaluación previstos en las Bases y asignará los puntajes correspondientes, conforme a los criterios establecidos para cada factor.

Las propuestas técnicas que no alcancen el puntaje mínimo de sesenta (60) puntos, en el caso de bienes, y de ochenta (80) puntos, en el caso de servicios, serán descalificadas en esta etapa y no accederán a la evaluación económica.

El Comité Especial elaborará un acta que incluye el cuadro de la evaluación técnica, la relación de todas las propuestas presentadas, las que cumplan con los requerimientos mínimos y las descalificadas. Dicha acta será publicada en el SEACE antes de la apertura de las propuestas económicas, bajo responsabilidad del Comité Especial.

IMPORTANTE:

En los procesos de selección electrónicos no cabe la subsanación de las propuestas presentadas.

1.7.2. EVALUACIÓN ECONÓMICA

Efectuada la publicación en el SEACE del Acta de evaluación técnica, el usuario-funcionario descargará del SEACE las propuestas económicas electrónicas de los postores que alcanzaron el puntaje mínimo en la evaluación técnica, para su calificación y evaluación por parte del Comité Especial.

La evaluación económica consistirá en asignar el puntaje máximo establecido a la propuesta económica de menor monto. Al resto de propuestas se les asignará un puntaje inversamente proporcional, según la siguiente fórmula:

$$P_i = \frac{O_m \times PMPE}{O_i}$$

Donde:

i = Propuesta

P_i = Puntaje de la propuesta económica i

O_i = Propuesta Económica i

O_m = Propuesta Económica de monto o precio más bajo

PMPE = Puntaje Máximo de la Propuesta Económica

1.8. OTORGAMIENTO DE LA BUENA PRO

El Comité Especial, según corresponda, evaluará y emitirá el cuadro final de calificaciones que incluye el cuadro de evaluación técnica y económica detallado, otorgando la Buena Pro al postor que obtuvo el más alto puntaje. El Acta de otorgamiento de la buena pro emitida, deberá incluir el sustento de las propuestas descalificadas. Dicha acta se publicará en el SEACE el mismo día de otorgada la Buena Pro.

En el supuesto que dos (02) o más propuestas empatasen, el otorgamiento de la Buena Pro se efectuará observando lo señalado en el Artículo 73 del Reglamento.

1.9. CONSENTIMIENTO DE LA BUENA PRO

Cuando se hayan presentado dos (2) o más propuestas, se entenderá que la Buena Pro ha quedado consentida, si dentro de los cinco (5) días hábiles siguientes de la publicación en el SEACE del Acta de Otorgamiento de la Buena Pro, no se ha interpuesto recurso de apelación. En este caso, el consentimiento se publicará en el SEACE al día siguiente de haber quedado consentido el otorgamiento de la buena pro.

En el caso que se haya presentado una sola oferta, el consentimiento de la Buena Pro se producirá el mismo día de la notificación de su otorgamiento, y podrá ser registrado en el SEACE, ese mismo día o hasta el día siguiente hábil.

CAPÍTULO II

SOLUCIÓN DE CONTROVERSIAS DURANTE EL PROCESO DE SELECCIÓN

2.1. RECURSO DE APELACION

A través del recurso de apelación se impugnan los actos dictados durante el desarrollo del proceso de selección, desde la convocatoria hasta aquellos emitidos antes de la celebración del contrato.

El recurso de apelación se presenta ante la Entidad que convocó el proceso de selección que se impugna, y será conocido y resuelto por el Titular de la Entidad.

Con independencia del valor referencial del proceso de selección, los actos emitidos por el Titular de la Entidad que declaren la nulidad de oficio o cancelen el proceso, podrán impugnarse ante el Tribunal de Contrataciones del Estado.

El Tribunal será competente para conocer y resolver las controversias que surjan en los procesos de selección de las contrataciones que se encuentren bajo los alcances de tratados o acuerdos internacionales donde se asuman compromisos en materia de contratación pública.

El Titular de la Entidad o en quien se haya delegado dicha facultad, deberá resolver la apelación y notificará su decisión a través del SEACE, en un plazo no mayor de doce (12) días hábiles, contados desde la presentación del recurso o desde la subsanación de las omisiones y/o defectos advertidos en la presentación del mismo.

2.2. PLAZOS DE INTERPOSICION DEL RECURSO DE APELACION

La apelación contra el otorgamiento de la Buena Pro o contra los actos dictados con anterioridad a ella debe interponerse dentro de los cinco (5) días hábiles siguientes de haberse otorgado la Buena Pro.

La apelación contra los actos distintos a los indicados en el párrafo anterior debe interponerse dentro de los cinco (5) días hábiles siguientes de haberse tomado conocimiento del acto que se desea impugnar.

CAPÍTULO III

PERFECCIONAMIENTO DEL CONTRATO

3.1. DE LOS CONTRATOS

Una vez que quede consentido o administrativamente firme el otorgamiento de la Buena Pro, la Entidad deberá, dentro del plazo de dos (2) días hábiles siguientes al consentimiento de la Buena Pro, citar al postor ganador otorgándole el plazo establecido en las Bases, el cual no podrá ser menor de cinco (5) ni mayor de diez (10) días hábiles, dentro del cual deberá presentarse a la sede de la Entidad para suscribir el contrato con toda la documentación requerida. En el supuesto que el postor ganador no se presente dentro del plazo otorgado, se procederá de acuerdo a lo dispuesto en el artículo 148° del Reglamento.

El contrato será suscrito por la Entidad, a través del funcionario competente o debidamente autorizado, y por el ganador de la Buena Pro, ya sea directamente o por medio de su apoderado, tratándose de persona natural, y tratándose de persona jurídica, a través de su representante legal, de conformidad con lo establecido en el Artículo 139° del Reglamento.

3.2. DE LA ORDEN DE COMPRA O DE SERVICIO

El contrato podrá perfeccionarse con la recepción de la orden de compra o de servicio, tal como se establece en el artículo 138 del Reglamento. En dicho caso, dentro de los dos (2) días siguientes del consentimiento de la Buena Pro, la Entidad deberá requerir al ganador de la Buena Pro, la presentación de los documentos exigidos en las Bases, otorgándole un plazo no mayor de tres (3) días hábiles para tal efecto. La orden de compra o de servicio deberá ser notificada en un plazo no mayor de siete (7) días hábiles siguientes al consentimiento de la Buena Pro.

IMPORTANTE:

Los contratos y, en su caso, las órdenes de compra o de servicios, así como la información referida a su ejecución, deberán ser registrados en el SEACE en un plazo no mayor de diez (10) días hábiles siguientes a su perfeccionamiento, ocurrencia o aprobación, según corresponda.

3.3. VIGENCIA DEL CONTRATO

En aplicación de lo dispuesto en el artículo 149 del Reglamento, el contrato tiene vigencia desde el día siguiente de la suscripción del documento que lo contiene o, en su caso, desde la recepción de la orden de compra o de servicio. Dicha vigencia rige hasta que el funcionario competente dé la conformidad de la recepción de la prestación a cargo del contratista y se efectúe el pago correspondiente.

3.4. REQUISITOS DE LAS GARANTIAS

Las garantías que debe presentar el contratista deberán ser incondicionales, solidarias, irrevocables y de realización automática al solo requerimiento de la Entidad, emitida por una empresa bajo el ámbito de supervisión de la Superintendencia de Banca, Seguros y Administradoras Privadas de Fondos de Pensiones o que estén consideradas en la lista actualizada de bancos extranjeros de primera categoría que periódicamente publica el Banco Central de Reserva del Perú.

3.5. EJECUCION DE GARANTIAS

Las garantías se harán efectivas conforme a las estipulaciones contempladas en el artículo 164° del Reglamento.

3.6. DE LAS PENALIDADES E INCUMPLIMIENTO DEL CONTRATO

La aplicación de penalidades por retraso injustificado en la ejecución de las prestaciones y las causales para la resolución del contrato, serán aplicadas de conformidad con los Artículos 165° y 168° del Reglamento.

De acuerdo con los artículos 48 de la Ley y 166 del Reglamento, en las Bases o el contrato podrán establecerse penalidades distintas a la mencionada en el artículo 165 del Reglamento, siempre y cuando sean objetivas, razonables y congruentes con el objeto de la convocatoria, hasta por un monto máximo equivalente al 10% del monto del contrato vigente o, de ser el caso, del ítem que debió ejecutarse. Estas penalidades se calcularán de forma independiente a la penalidad por mora.

3.7. ADELANTOS

No se considera el pago de adelantos.

3.8. PAGOS

La Entidad deberá realizar todos los pagos a favor del contratista por concepto de los bienes o servicios objeto del contrato. Dichos pagos se efectuarán después de ejecutada la respectiva prestación; salvo que, por razones de mercado, el pago del precio sea condición para la entrega de los bienes o la realización de los servicios.

La Entidad podrá realizar pagos periódicos al contratista por el valor de las prestaciones contratadas en cumplimiento del objeto del contrato, siempre que estén fijados en las Bases y que el contratista los solicite presentando la documentación que justifique el pago y acredite la existencia de la prestación. Las Bases podrán especificar otras formas de acreditación de la obligación. Los montos entregados tendrán el carácter de pagos a cuenta.

En el caso que se haya suscrito contrato con un consorcio, el pago se realizará de acuerdo a lo que se indique en el contrato de consorcio.

Plazos para los pagos:

La Entidad deberá pagar las contraprestaciones pactadas a favor del contratista en la oportunidad establecida en las Bases o en el contrato. Para tal efecto, el responsable de dar la conformidad de la prestación, deberá hacerlo en un plazo que no excederá de los diez (10) días calendario de ser éstos recibidos.

En caso de retraso en el pago, el contratista tendrá derecho al pago de intereses conforme a lo establecido en el artículo 48° de la Ley, contado desde la oportunidad en que el pago debió efectuarse.

3.9. DISPOSICIONES FINALES

Todos los demás aspectos del presente proceso no contemplados en la presente sección o en las Bases se regirán por la Ley de Contrataciones del Estado y su Reglamento, así como por las disposiciones legales vigentes.

SECCIÓN ESPECÍFICA

CONDICIONES ESPECIALES DEL PROCESO **DE SELECCIÓN**

CAPÍTULO I

GENERALIDADES

1.1. ENTIDAD CONVOCANTE

Nombre : HOSPITAL NACIONAL DOCENTE MADRE NIÑO -SB
RUC N° : 20137729751
Domicilio legal : Av. Alfonso Ugarte 825 – Lima
Teléfono/Fax : 2010400 (193)

1.2. OBJETO DE LA CONVOCATORIA

El presente proceso de selección tiene por objeto la contratación del **"SERVICIO DE MEJORAMIENTO DE ACABADOS DE PISOS Y ZOCALOS DEL SERVICIO DE EMERGENCIA DE GINECO-OBSTETRICIA"**

1.3. VALOR REFERENCIAL

El valor referencial asciende a ***S/. 30,500.00 (TREINTA MIL QUINIENTOS CON 00/100 NUEVOS SOLES)***, incluido los impuestos de Ley y cualquier otro concepto que incida en el costo total del servicio. El valor referencial ha sido calculado al mes de ABRIL de 2012.

Las propuestas económicas no pueden exceder el monto consignado en las bases como valor referencial de conformidad con el artículo 33° de la Ley. No existe un límite mínimo como tope para efectuar dichas propuestas.

1.4. EXPEDIENTE DE CONTRATACION

El expediente de contratación fue aprobado mediante **Memorando N° 0864-DEA-HONADOMANI-SB-2011 el 09 de mayo de 2012.**

1.5. FUENTE DE FINANCIAMIENTO

00 Recursos Ordinarios

1.6. SISTEMA DE CONTRATACION

El presente proceso se rige por el sistema de **SUMA ALZADA**, de acuerdo con lo establecido en el expediente de contratación respectivo.

1.7. ALCANCES DEL REQUERIMIENTO

El requerimiento está definido en los Términos de Referencia que forman parte de la presente Sección en el Capítulo III.

1.8. PLAZO DE PRESTACION DEL SERVICIO

El servicio materia de la presente convocatoria se prestará en el plazo de **25 días calendarios**.

1.9. BASE LEGAL

- Ley N° 28411 - Ley del Sistema Nacional del Presupuesto.
- Ley N° 29812 - Ley de Presupuesto del Sector Público para el Año Fiscal 2012.
- Decreto Legislativo N° 1017 – Aprueba la Ley de Contrataciones del Estado, en adelante la Ley.
- Decreto Supremo N° 184-2008-EF – Aprueba el Reglamento de la Ley de Contrataciones del Estado, en adelante el Reglamento.
- Decreto Supremo N° 021-2009-EF – Modificación del Reglamento de la Ley de Contrataciones del Estado.

- Ley N° 27444 – Ley del Procedimiento Administrativo General.
- Ley N° 28015 – Ley de Promoción y Formalización de la Pequeña y Microempresa
- Ley N° 27806 - Ley de Transparencia y de Acceso a la Información Pública.
- Ley 270501 – Ley General de la Persona con Discapacidad y su Reglamento aprobado por el Decreto Supremo N° 003-2000-PROMUDEH)

Las referidas normas incluyen sus respectivas disposiciones ampliatorias, modificatorias y conexas, de ser el caso.

Para la aplicación del derecho deberá considerarse la especialidad de las normas previstas en las presentes Bases.

CAPÍTULO II

DEL PROCESO DE SELECCIÓN

2.1. CRONOGRAMA DEL PROCESO DE SELECCIÓN

- Convocatoria.....: 14/05/2012
- Registro de Participantes: Desde las 00:01 horas del 15/05/2012 hasta las 16:00 horas del 16/05/2012 (**vía electrónica a través del SEACE**)
- Presentación de Propuestas.....: Desde las 00:01 horas del 15/05/2012 hasta las 16:00 horas del 16/05/2012 (**vía electrónica a través del SEACE**)
- Evaluación de Propuestas.....: 17/05/2012
- Otorgamiento de la Buena Pro (A través del SEACE)..... : 18/05/2012

2.2. REGISTRO DE PARTICIPANTES Y ENTREGA DE BASES

El registro de los participantes se realizará de manera gratuita y vía electrónica a través del SEACE en las fechas y horario señaladas en el cronograma.

2.3. PRESENTACION DE PROPUESTAS

Las propuestas se presentarán vía electrónica a través del SEACE, de conformidad con lo establecido en el Artículo 294 del Reglamento y a lo indicado en la Sección General de las presentes Bases.

2.4. CONTENIDO DE LAS PROPUESTAS

La propuesta técnica deberá contener todos los documentos de habilitación solicitados en las presentes Bases, así como aquellos que sirvan para acreditar los factores de evaluación. La propuesta económica deberá presentarse en función al valor referencial total del presente proceso de selección.

Los documentos que contienen la propuesta técnica se presentaran debidamente escaneados de forma clara y legible. Asimismo, los documentos deberán estar zipeados y estar contenidos en un SOLO archivo (no con extensión .jpg), caso contrario no se admitirá su propuesta.

2.4.1. PROPUESTA TÉCNICA

Contendrá, además de un índice de documentos, la siguiente documentación:

Documentación de presentación obligatoria:

a) Copia simple del Certificado de inscripción vigente en el Registro Nacional de Proveedores, Registro de Servicios.

b) Declaración Jurada de datos del postor.

Cuando se trate de Consorcio, esta declaración jurada será presentada por cada uno de los consorciados - **Anexo N° 01.**

c) Declaración Jurada que acredite el cumplimiento de los Términos de Referencia contenidos en el Capítulo III de la presente sección - **Anexo N° 02.**

d) Declaración Jurada simple de acuerdo al Artículo 42° del Reglamento de la Ley de Contrataciones del Estado² - **Anexo N° 03**

En el caso de consorcios, cada integrante debe presentar esta declaración jurada, salvo que sea presentada por el representante legal común del consorcio.

e) Promesa Formal de Consorcio, de ser el caso, consignando los integrantes, el representante común, el domicilio común y el porcentaje de participación - **Anexo N° 04.**

La promesa formal de consorcio deberá ser suscrita por cada uno de sus integrantes. En caso de no establecerse en la promesa formal de consorcio las obligaciones, se presumirá que los integrantes del consorcio ejecutarán conjuntamente el objeto de convocatoria, por lo cual cada uno de sus integrantes deberá cumplir con los requisitos exigidos en las Bases del proceso. Se presume que el representante común del consorcio se encuentra facultado para actuar en nombre y representación del mismo en todos los actos referidos al proceso de selección, suscripción y ejecución del contrato, con amplias y suficientes facultades.

² En este documento se encuentra incluida la declaración jurada sobre el compromiso de mantener vigente la oferta del postor hasta la suscripción del contrato, conforme a lo requerido por el artículo 157° del Reglamento.

f) Declaración jurada indicando la Garantía del servicio - **Anexo N° 05**

g) Declaración jurada indicando el Plazo de prestación del servicio - **Anexo N° 06**

La omisión de alguno de los documentos enunciados acarreará la descalificación de la propuesta.

Documentación de presentación facultativa:

- a) Certificado de inscripción o reinscripción en el Registro de la Micro y Pequeña Empresa -REMYPE, de ser el caso.
- b) En el caso de microempresas y pequeñas empresas integradas por personas con discapacidad o en el caso de consorcios conformados en su totalidad por éstas, deberá presentarse una constancia o certificado con el cual acredite su inscripción en el Registro de Empresas Promocionales para Personas con Discapacidad.
- c) Documentos para la aplicación de todos los factores de evaluación:
 - **Experiencia del postor en la actividad:** Se acreditará mediante contratos y la respectiva conformidad, comprobantes de pago cuya cancelación se acredite documental y fehacientemente (el postor podrá presentar: voucher de depósito, reporte de estado de cuenta o que la cancelación conste en el mismo documento entre otros). En el caso de sello de cancelación, este deberá corresponder al sello de cancelación de la empresa que recibió el servicio y no el sello de cancelación del postor, con un máximo de diez (10) servicios. **(Capítulo IV) - Anexo N° 07**

En caso, los postores acrediten su experiencia con contratos de ejecución periódica que aun no se encuentran en ejecución, solo se validará la experiencia efectivamente adquirida a la fecha de presentación de propuestas, debiendo acreditarse con el contrato respectivo y la conformidad o los comprobantes de pago cancelados a efectos de sustentar los montos efectivamente ejecutados.

En los contratos en los que el postor haya participado en consorcio solo se considerará el monto en función al porcentaje de participación, debiendo acreditarse con copia de documentos de procesos de selección en los que haya participado en Consorcio; deberán anexar la promesa formal de consorcio que presentaron para el referido proceso de selección, en el cual debe contemplar, entre otros, el detalle de las obligaciones de cada uno de sus integrantes y su porcentaje de participación; en el supuesto que en dicha promesa formal no se haya indicado la información en mención, deberá presentarse además, una declaración jurada en el que se detalle la información señalada.

- **Cumplimiento del Servicio**, debidamente acreditadas a través de constancias ó certificados.
- **Plazo de Prestación del Servicio**, Anexo N° 06

2.4.2. PROPUESTA ECONÓMICA

La propuesta económica se registrará **directamente en el formulario electrónico** diseñado en el SEACE.

Deberá contener la siguiente información obligatoria:

a) Oferta económica

El monto total de la propuesta económica (Deberá ser expresada con dos decimales).

2.5. DETERMINACIÓN DEL PUNTAJE TOTAL

Una vez evaluadas las propuestas técnica y económica se procederá a determinar el puntaje total de las mismas.

El puntaje total de las propuestas será el promedio ponderado de ambas evaluaciones, obtenido de la siguiente fórmula:

$$PTP_i = c_1 PT_i + c_2 PE_i$$

Donde:

PTP_i = Puntaje total del postor i

PT_i = Puntaje por evaluación técnica del postor i

PE_i = Puntaje por evaluación económica del postor i

c₁ = Coeficiente de ponderación para la evaluación técnica=**0.70**

c₂ = Coeficiente de ponderación para la evaluación económica =**0.30**

Donde:

$$c_1 + c_2 = 1.00$$

2.6. PLAZO PARA LA FORMALIZACIÓN DEL CONTRATO

El postor ganador de la buena pro deberá presentar toda la documentación requerida para la formalización del contrato en el plazo de **CINCO (05) días hábiles**, contados a partir del día siguiente de la citación de la Entidad.

Los documentos requeridos para su perfeccionamiento deberán ser presentados en la Oficina de Logística, sito: Av. Alfonso Ugarte N° 825-Lima (1er. Piso).

2.7. REQUISITOS PARA EL PERFECCIONAMIENTO DEL CONTRATO

Para el perfeccionamiento del contrato, el postor ganador de la Buena Pro deberá presentar lo siguiente:

a) Contrato de consorcio con firmas legalizadas de los asociados, de ser el caso.

Adicionalmente, conforme al artículo 141° del Reglamento y en concordancia con el objeto de la convocatoria, el postor deberá presentar la siguiente documentación:

a) Copia de DNI del Representante Legal;

b) Copia de la vigencia del poder del representante legal de la empresa;

c) Copia de la constitución de la empresa y sus modificatorias debidamente actualizado;

d) Copia del RUC de la empresa;

e) Código de Cuenta Interbancario (CCI), de corresponder;

2.8. CONDICIONES DE PAGO

La Entidad se compromete a efectuar el pago al contratista en un plazo máximo de 10 días calendario de otorgada la conformidad de recepción de la prestación.

2.9. FORMA DE PAGO

De acuerdo con el artículo 176 del Reglamento, para efectos del pago de las

contraprestaciones ejecutadas por el contratista, la Entidad deberá contar con la siguiente documentación:

- Recepción y conformidad del Jefe de la Oficina de Servicios Generales y Mantenimiento, así como del Jefe del Dpto. de Emergencias y Cuidados Críticos.
- Informe del funcionario responsable del área usuaria emitiendo su conformidad de la prestación efectuada.
- Factura

CAPÍTULO III

TÉRMINOS DE REFERENCIA

"SERVICIO DE MEJORAMIENTO DE ACABADOS DE PISOS Y ZÓCALOS DEL SERVICIO DE EMERGENCIA DE GINECO-OBSTETRICIA"

POLITICA INSTITUCIONAL DEL HONADOMANI-SB.

El Hospital Nacional Docente Madre Niño San Bartolomé, es una Institución de Salud acreditado en el nivel III-I, que responde a los fines y objetivos sociales, buscando permanentemente adecuarse al otorgamiento oportuno, eficaz y de calidad de los servicios y, como tal uno de los lineamientos de política de salud del Hospital, es el fortalecimiento constante de los servicios, analizando y evaluando las propuestas internas, para realizar diversas modificaciones y mejoras de las condiciones físicas y funcionales de la Infraestructura, acorde con las nuevas tecnologías que permitan mejorar los lineamientos de gestión del hospital y brindar una atención de salud de calidad, lo cual beneficie su desarrollo y contribuya a lograr una mayor satisfacción y bienestar social a la población.

La estrategia fundamental de este servicio se resume en el mejoramiento de acabados de los pisos y zócalos del Servicio de Emergencia de Gineco-Obstetricia, que incluye los ambientes de Sala de Observaciones, Examen de Obstetricia, Preparación de Pacientes, SS.HH. de Personal, Baño y Ducha y de esta manera brindar un mejor confort a la población asistente al Honadomani San Bartolomé.

DENOMINACION DEL SERVICIO

"Servicio de Mejoramiento de Acabados de Pisos y Zócalos del Servicio de Emergencia de Gineco-Obstetricia".

JUSTIFICACIÓN.

El mejoramiento de acabados de pisos y zócalos del Servicio de Emergencia de Gineco-Obstetricia del Hospital Nacional Docente Madre Niño San Bartolomé, se justifica a partir de la situación actual en que se encuentran los mismos con mayólicas de pared en los servicios higiénicos muy antiguas, deterioradas por el tiempo, rotas, manchadas y que se están despegando paulatinamente y los pisos de losetas en similar situación por la antigüedad de los mismos. Comprenderá básicamente la instalación en piso de baldosas de porcelanato y de reemplazo de zócalo de la pared de mayólicas y losetas por zócalo de porcelanato en todo el perímetro de los ambientes del servicio hasta una altura de 1.80 m. Asimismo se procederá a cambiar de ubicación el baño así como el cambio por cerámicos en pisos y paredes de los servicios higiénicos. También se están considerando trabajos de empotramiento de tomacorrientes e interruptores y pintado de ambientes.

OBJETIVO.

El objeto de estos Términos de Referencia es la realización del Proceso de selección y contratación de la Persona Jurídica o Natural para la realización del Servicio:

"SERVICIO DE MEJORAMIENTO DE ACABADOS DE PISOS Y ZÓCALOS DEL SERVICIO DE EMERGENCIA DE GINECO-OBSTETRICIA".

UBICACIÓN.

La ejecución del servicio se realizará en los ambientes del Servicio de Emergencia de Gineco-Obstetricia, ubicado en el sótano del Local Principal del **HONADOMANI SAN BARTOLOME**, sito en Av. Alfonso Ugarte 825 - Cercado de Lima.

INSPECCIÓN PREVIA DEL SERVICIO.

Es responsabilidad de los postores:

- Visitar, Inspeccionar y Verificar las condiciones del área de trabajo **IN SITU** del cual se ejecutara el Servicio y en general todos los elementos y condiciones que puedan incidir de manera directa e indirecta en la ejecución del servicio.

MINISTERIO DE SALUD
Hospital Nacional Docente Madre Niño
"SAN BARTOLOME"
Jorge Simuay Arango
Dir. de Emergencia y C.S.

JORGE EDGARDO
ZARZA DE LA TORRE UGARTE
INGENIERO CIVIL
Reg. CIP N° 69348

MINISTERIO DE SALUD
HOSPITAL NACIONAL DOCENTE MADRE-NIÑO
"SAN BARTOLOME"
Ing. ELIER GARCÍA TORRES CASTILLO
C.I.P. N° 80445
Director de la Oficina de Servicios Generales y Mantenimiento

- Analizar las condiciones del transporte de materiales, almacenamiento, disposición, instalación, disponibilidad de mano calificada, energía eléctrica y en general todos los elementos y condiciones que puedan incidir de manera directa e indirecta en la ejecución del Servicio, materia de este requerimiento.

CARACTERISTICAS DEL SERVICIO.

Para el "Servicio de Mejoramiento de Acabados de Pisos y Zócalos del Servicio de Emergencia de Gineco-Obstetricia", se respetará un programa de trabajo, considerando los lineamientos determinados en la Norma E.070 Albañilería, la Norma Técnica de Edificaciones G.050 seguridad durante la construcción, el Reglamento Nacional de Edificaciones, los lineamientos determinados por el Ministerio de Salud, juntamente con las coordinaciones entre la Dirección General del HONADOMANI-SB, la Dirección de Administración y la Oficina de Servicios Generales y Mantenimiento.

ACTIVIDADES ESPECÍFICAS.

Para la realización del servicio se tendrán las siguientes actividades específicas:

En el Servicio de Emergencia de Gineco-Obstetricia:

NOMBRE DE AMBIENTE	AREA PISO (m2)	ÁREA DE ZÓCALO (m2)
Sala de Observación.	10.00	21.60
Examen de Obstetricia.	20.60	31.20
Preparación de Pacientes.	7.50	22.20
SS.HH. Personal	1.50	8.30
Baño.	1.50	7.70
Ducha.	1.50	7.70
TOTAL	42.60	98.70

- Se realizará el encintado de seguridad correspondiente en las áreas a trabajarse en el día.
- Se realizará la demolición y retiro de mayólica de piso de los ambientes de SS.HH. de Personal, Baño y Ducha en un área de 4.50 m2.
- Se realizará el picado del piso de loseta existente para adherencia del porcelanato en los ambientes de Sala de Observación, Examen de Obstetricia, Preparación de Pacientes.
- Demolición de mayólica antigua, losetas y/o picado de tarrajeo existente en las paredes de los ambientes de Sala de Observación, Examen de Obstetricia, Preparación de Pacientes, SS.HH. de Personal, Baño y Ducha del Servicio de Emergencia de Gineco-Obstetricia hasta una altura de 1.80 m. en un área de 98.70 m2.
- Se realizará el desmontaje de cuatro puertas de madera del Servicio de Emergencia de Gineco-Obstetricia.
- Se realizará el retiro y/o demolición de la mayólica existente en el ambiente de Sala de Observación, que se encuentra hasta la altura de techo, en un área de 16.40 m2 aproximadamente.
- Se realizará la demolición de parte de muro de albañilería de soga para un vano de puerta .80x2.10 m. en ambiente de SS.HH. de personal.
- Demolición de piso y excavación para zapatas de .40x.40x.30 m. de columnetas de concreto en vano de puerta a realizar.
- Rotura de piso para tendido de tubería de 4" de nuevo SS.HH. de Personal hacia línea de tendido de tubería existente para su empalme.

MINISTERIO DE SALUD
Hospital Nacional Docente Madre Niño
"SAN BARTOLOME"
JORGE SIMUAY ARANGO
Jefe de Emergencia y C.B.

JORGE EDGARDO
YARRA DE LA TORRE UGARTE
INGENIERO CIVIL
Reg. CIP N° 69348

MINISTERIO DE SALUD
HOSPITAL NACIONAL DOCENTE MADRE NIÑO
"SAN BARTOLOME"
Ing. ELIBERTO CABALLADA CASTILLO
CIP N° 38449
Director de la Oficina de Servicios Generales y Mantenimiento

3

- Vaciado de dos zapatas de concreto de resistencia $f'c=175$ kg/cm² para columnetas de vano de puerta; las dimensiones de las zapatas son (.40x.40x.30 m.)
- Se realizará dos columnetas de concreto de dimensiones (.15 x .20 m), con concreto de resistencia $f'c=175$ kg/cm² con 4 Ø 3/8" y con estribos de Ø 1/4" (1@.05, Resto @.15 ambos extremos) incluye encofrado y desencofrado. (ver detalle gráfico).
- Se realizará dintel de concreto a vano de puerta (1.20x.15x.15 m.) de $f'c=175$ kg/cm² 2 Ø 1/2" con S de 1/4" @.15 cm. incluye encofrado y desencofrado.
- Se realizará el tapado de vano de puerta de antiguo SS.HH. de Personal que da al ambiente de Examen de Obstetricia con tabiquería sistema drywall de planchas de yeso de 1/2", doble cara en un área de de 1.70 m² aproximadamente.
- Se realizará el tarrajeo primario con mezcla de cemento, arena y agua 1:5 espesor 1.5 cm. en las áreas donde se pegará zócalo de porcelanato y cerámica de pared, donde se retiró la mayólica ó losetas ó picado de tarrajeo antiguo hasta una altura de 1.80 m. de los ambientes de Sala de Observación, Examen de Obstetricia, Preparación de Pacientes, SS.HH. de Personal, Baño y Ducha en un área de 98.70 m².
- Se realizará el tarrajeo frotachado en muros interiores mezcla 1:5 espesor de 2 cm. en ambiente de Sala de Observaciones, en paredes por encima de la altura de 1.80 m. hasta nivel de techo, en un área de 16.40 m² aproximadamente.
- Se procederá al pegado de cerámico tipo granilla 30x30 cm. en pared de baño y el nuevo baño personal hasta una altura de 1.80 m. en un área de 15.40 m² aproximadamente con pegamento especial en bolsa, con perfiles de PVC en los bordes, esquinas, dobleces y en límite superior de zócalo de cerámico con pared pintada.
- Suministro y pegado de zócalo de baldosas de porcelanato pared de color determinado por usuario (60x60 cm.) en las paredes de los ambientes de Sala de Observación, Examen de Obstetricia, Preparación de Pacientes y en ex SS.HH. de Personal, del Servicio de Emergencia de Gineco-Obstetricia en un área de 83.30 m² aproximadamente. Este pegado se realizará utilizando pegamento especial para porcelanato en bolsa. Se colocará filete de plástico PVC (rodoplast o superior) en el límite superior entre el área de porcelanato y pared que se encontrará a una altura de 1.80 m. y en todas las esquinas y dobleces.
- Se realizará el revestimiento de lavatorio existente de albañilería con mismo porcelanato de zócalo, en área de Preparación de pacientes, lavatorio de 1.00x.50 m.
- No se aceptarán porcelanatos o cerámicos rotos, quañadas o rayadas.
- Estas deberán estar alineadas y niveladas, no aceptándose ondas en el alineamiento final del porcelanato pegado.
- Previo al pegado de porcelanato de piso y zócalo, se realizará el empotramiento de las instalaciones eléctricas que se encuentren dentro del área a trabajar en porcelanato (picado, entubado y cableado con línea a tierra) de 12 tomacorrientes dobles universales línea a tierra y 5 interruptores con sus respectivas placas.
- Posteriormente se realizará el pegado de porcelanato nacional antideslizante alto tránsito color determinado por usuario (60x60 cm.) celima esmaltado línea piedra estructurado o superior en todo el piso de los ambientes de Sala de Observación, Examen de Obstetricia, Preparación de Pacientes y ex-SS.HH. de Personal, en un área aproximada de 39.60 m². Este pegado se realizará utilizando pegamento especial para porcelanato en bolsa.
- Asimismo se procederá al pegado de cerámico tipo granilla 30x30 cm. en piso de baño y nuevo SS.HH. de Personal, en un área de 3.00 m² aproximadamente con pegamento especial en bolsa.
- Se realizará el suministro e instalación de cuatro equipos de iluminación de aluminio con rejilla de 2x40W con balastro electrónico.
- Se realizará el suministro e instalación de tres equipos prismáticos blancos con dos fluorescentes de 18W.
- Se instalarán seis ángulos de aluminio de 2"x2"x3/16" en las esquinas de los vanos (cubriendo el perfil de plástico) hasta una altura de 1.30 m. Serán aseguradas con tornillos o tirafones de 1 1/2" x 1/4".
- Se realizará el desmontaje de dos inodoros y un lavatorio existente (3 piezas) en antiguo SS.HH. de Personal y en Baño.

MINISTERIO DE SALUD
Hospital Nacional Docente Madre Niño
San Bartolomé

JORGE SIHUAY ARANGO
Jefe de Emergencias G.O.

JORGE EDGARDO
VARRA DE LA TORRE UGARTE
INGENIERO CIVIL
Reg. CIP N° 69348

MINISTERIO DE SALUD
HOSPITAL NACIONAL DOCENTE MADRE NIÑO
SAN BARTOLOME
Ing. ELIBERTO TABOADA CASTILLO
N° 30449
Director de la Oficina de Supervisión y Control de Obra

- Instalaciones sanitarias del baño: puntos de agua fría ½" (tubería y accesorios) para nuevo SS.HH. de Personal (lavatorio e inodoro) y para lavatorio de ambiente de Preparación de Pacientes con sus respectivas llaves esféricas (tres) para control de cada punto de agua fría.
- Instalación y suministro de válvula compuerta pesada bronce de ½" de ingreso de agua al baño.
- Se realizarán tres puntos de salida de desagüe PVC-SAL 2" para lavatorio e inodoro de nuevo SS.HH. de Personal y para lavatorio en ambiente de Preparación de Pacientes).
- Se realizará un punto para salida de desagüe PVC-SAL 4" para inodoro de nuevo SS.HH. de Personal así como un punto de ventilación.
- Se realizará un punto para Registro de Bronce roscado de piso 2" en nuevo SS.HH. de Baño de Personal.
- Se realizará el tendido de tubería PVC SAL p/desagüe D=4" del inodoro del nuevo SS.HH. de Personal hasta la línea existente, incluye su empalme.
- Vaciado de concreto en base de tendido de tubería de 4", posterior recubrimiento con tierra natural o arena gruesa y apisonado respectivo de zanja.
- Suministro de medio baño rapid jet marca trébol o superior color según usuario: incluye sanitario, lavatorio, accesorios de tanque, asiento y trampa PVC.
- Suministro de sanitario rapid jet marca trébol o superior color según usuario: incluye accesorios de tanque y asiento.
- Suministro de lavatorio de losa vitrificada fontaine con pedestal color marca trébol o superior.
- Suministro e instalación de una grifería pesada cromada para lavatorio de Baño de personal de 1/2" de marca reconocida de primera Vainsa pesada o superior.
- Suministro e instalación de una Llave de lavatorio electrónico a batería en acabado cromo (inc. Llave angular con filtro), sistema cierre electrónico activado por sensor infrarrojo activado por batería externa de 9V. diseñado para uso público marca vainsa o superior, para lavatorio de área de Preparación de Pacientes.
- Suministro e instalación de grifería a la pared, modelo cuello ganso cromada Vainsa o superior, pico giratorio para lavatorio de ambiente de Preparación de Pacientes.
- Se realizará la colocación de aparatos sanitarios (dos inodoros y dos lavatorios) en Baño, nuevo SS.HH. de Personal y en Preparación de Pacientes.
- Se realizará el suministro e instalación de dos puertas contraplacadas para baño y SS.HH. de Personal con diseño machimbrado ambas caras, vaivén, hoja de espesor 40 mm. con tablero de MDF de 6 mm. pintado al duco color según usuario, con marco de cedro de 2"x4", de medidas .70x2.10 m. con bisagras capuchinas aluminizadas de 3"x1".
- Suministro e instalación de dos chapas tipo perilla cilindro de broce sólido, cubierta de acero 1.2 mm. cromo mate para puertas de Baño y nuevo SS.HH. de Personal.
- Se realizará el rasqueteo muros pintura antigua, resanando y empastando con pasta mural en áreas donde se necesiten y lijado de los ambientes de Sala de Observaciones, Examen de Obstetricia, Preparación de Pacientes, Baño y nuevo SS.HH. de Personal en un área de 65.80 m2.
- Finalmente se realizará el pintado con color según usuario a dos manos con Pintura látex Premium (h=1.20 m.) teknocolor o superior en un área aproximada de 45.90 m2.
- Se realizará el rasqueteo de cielorraso de pintura antigua, resanando y empastando con pasta mural en áreas donde se necesiten y lijado de los techos de ambientes de Sala de Observaciones, Examen de Obstetricia, Preparación de Pacientes, Baño y nuevo SS.HH. de Personal en un área de 42.60 m2.
- Posteriormente se realizará el pintado con color según usuario a dos manos con Pintura látex Premium (h=1.20 m.) teknocolor o superior en un área aproximada de 45.90 m2.
- Asimismo se realizará el pintado a dos manos con pintura epóxica del cielorraso y muros del ambiente Sala de Observaciones con 11.50 m2 y 20 m2 respectivamente.
- Se realizará la limpieza final de toda el área de trabajo, eliminando fuera de los límites del hospital del desmonte sobrante, resultante del desmontaje de la mayólica

MINISTERIO DE SALUD
Hospital Nacional Docente Madre Niño
"SAN BARTOLOMÉ"
JORGE SIBIRAY ARANGO
Director de Emergencia y C.A.

JORGE EDGARDO
ZARRA DE LA TORRE UGARTE
INGENIERO CIVIL
Reg. CIP N° 69348

MINISTERIO DE SALUD
HOSPITAL NACIONAL DOCENTE MADRE NIÑO
"SAN BARTOLOMÉ"
Ing. ELIURANZA ROSA CASTILLO
C.I.P. N° 80449
Directora de la Oficina de Servicios de Emergencia y C.A.

(5)

antigua, desmontaje de las baldosas de losetas en pared y picado de tarrajeo. Asimismo el zócalo se entregará limpio, sin polvillo en su superficie.

Todos los materiales que se empleen en el presente servicio serán nuevos y de primera calidad (marca reconocida). Para lo no expresamente considerado en la presente, regirán especificaciones y dispositivos de los Reglamentos oficiales vigentes. Se Adjunta a los presentes Términos de Referencia, un croquis indicando la ubicación de la ejecución del servicio.

MEDIDAS DE SEGURIDAD

La empresa proveedora del servicio, deberá cumplir con la **Norma Técnica de Edificaciones G.050 de Seguridad durante la Construcción**, pues el postor proveerá a los operarios de toda la indumentaria necesaria: anteojos protectores, guantes, botas, etc.

LIMPIEZA FINAL.

Al terminar los trabajos y antes de entregar el servicio, el proveedor procederá a eliminar cualquier sobrante de material, resanando y/o reparando cualquier área deteriorada producto de las labores realizadas, dejándola limpia y conforme a como lo encontró.

EXPERIENCIA DEL POSTOR.

La Persona Natural o Jurídica, deberá sustentar su experiencia en la ejecución de servicios de acabados en porcelanatos, instalaciones sanitarias y instalaciones eléctricas y en un periodo no menor de 3 años.

PLAZO DE EJECUCION DEL SERVICIO.

Veinticinco (25) días calendarios contados a partir de recepcionada la Orden de Servicio.

TIEMPO DE GARANTIA DEL SERVICIO.

5 (cinco) años.

CONDICIONES DE PAGO.

No se considera adelanto y el pago será a la conformidad del servicio.

SUPERVISIÓN.

La supervisión de la ejecución del presente servicio estará a cargo de la Entidad Contratante.

CONFORMIDAD DEL SERVICIO.


La conformidad del presente servicio estará a cargo de la Entidad Contratante.

MINISTERIO DE SALUD
Hospital Nacional Docente Madre Niño
"SAN BARTOLOME"

JORGE SIMUAY ARANGO
Cargo: de Emergencia y C.

JORGE EDUARDO
ZARRA DE LA TORRE UGARTE
INGENIERO CIVIL
Reg. CIP N° 69348


MINISTERIO DE SALUD
HOSPITAL NACIONAL DOCENTE MADRE NIÑO
"SAN BARTOLOME"
Ing. ELIENOR GARCIA CASTILLO
C.O.P. 3445
Director de la Oficina de Supervisión y Administración

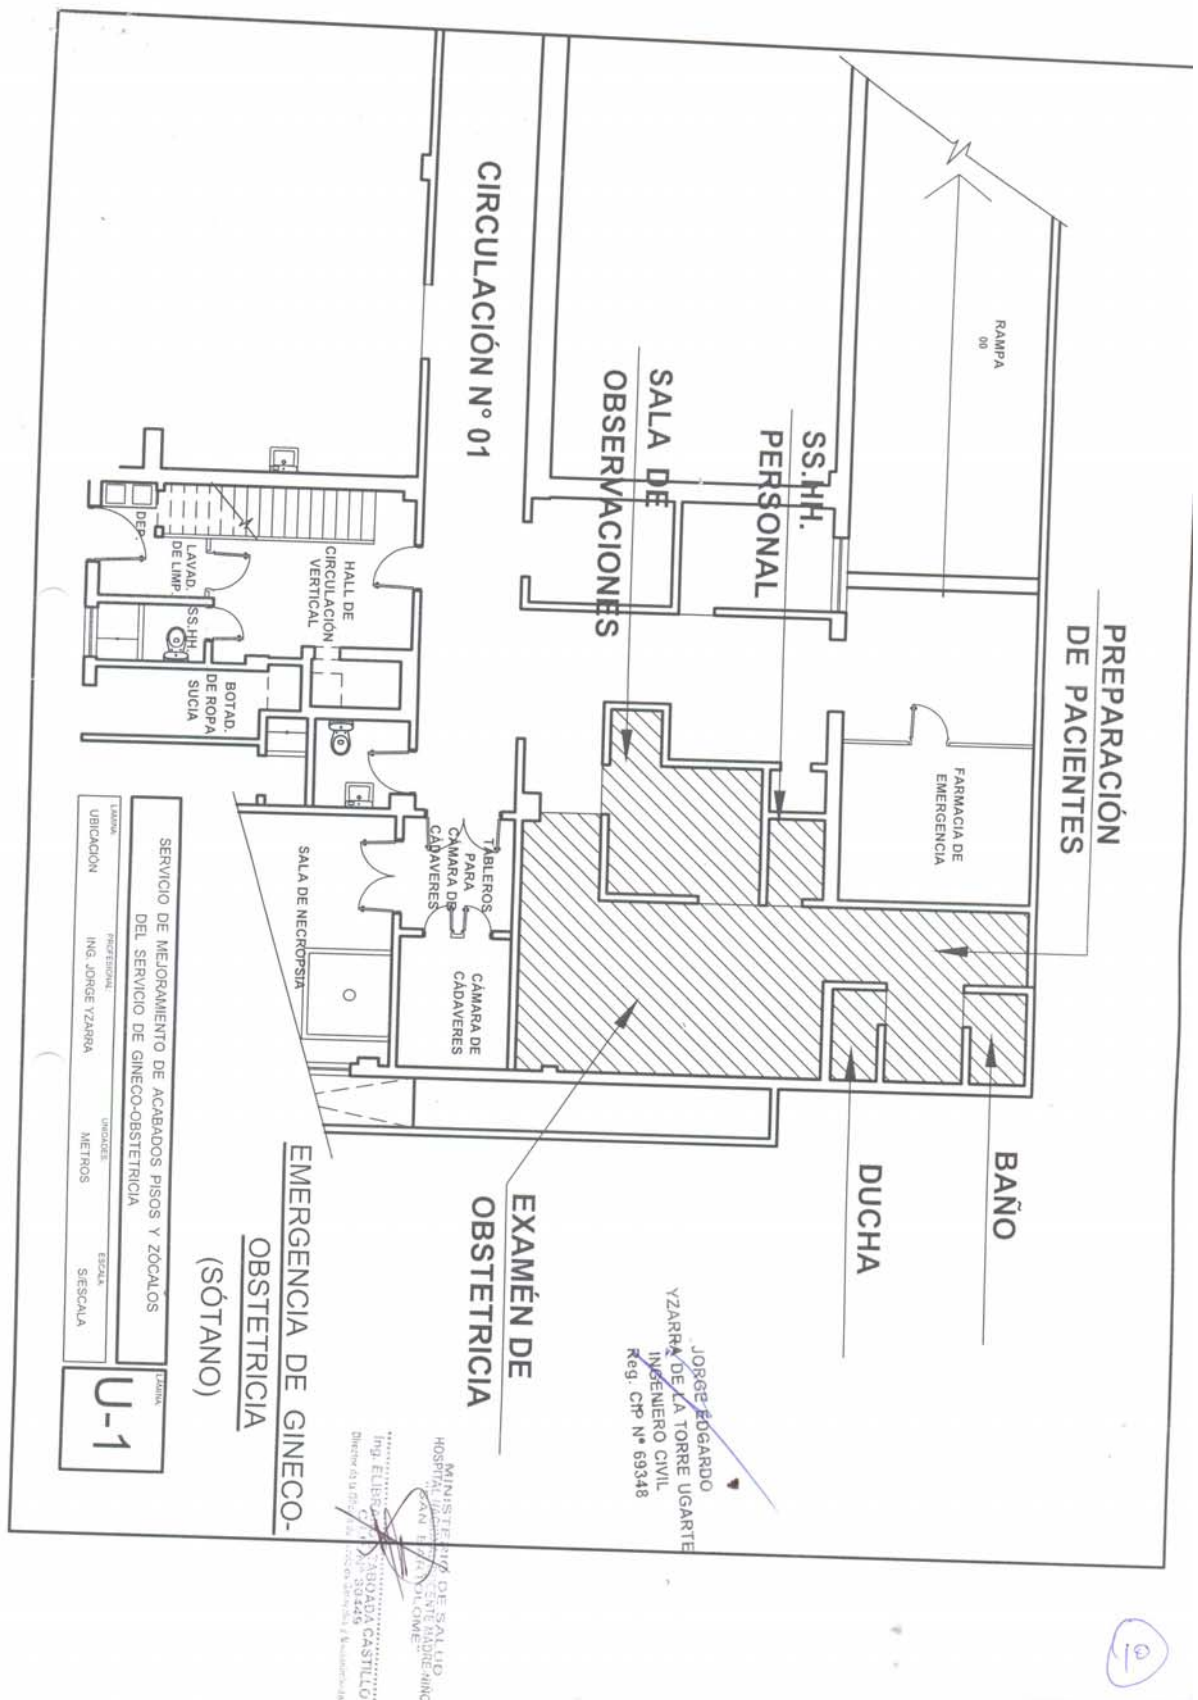


Hospital Nacional Docente Madre Niño San Bartolomé

Adjudicación de Menor Cuantía N° 0020-2012-HONADOMANI-SB (Primera Convocatoria)

"SERVICIO DE MEJORAMIENTO DE ACABADOS DE PISOS Y ZOCALOS DEL SERVICIO DE EMERGENCIA DE GINECO-OBSTETRICIA"

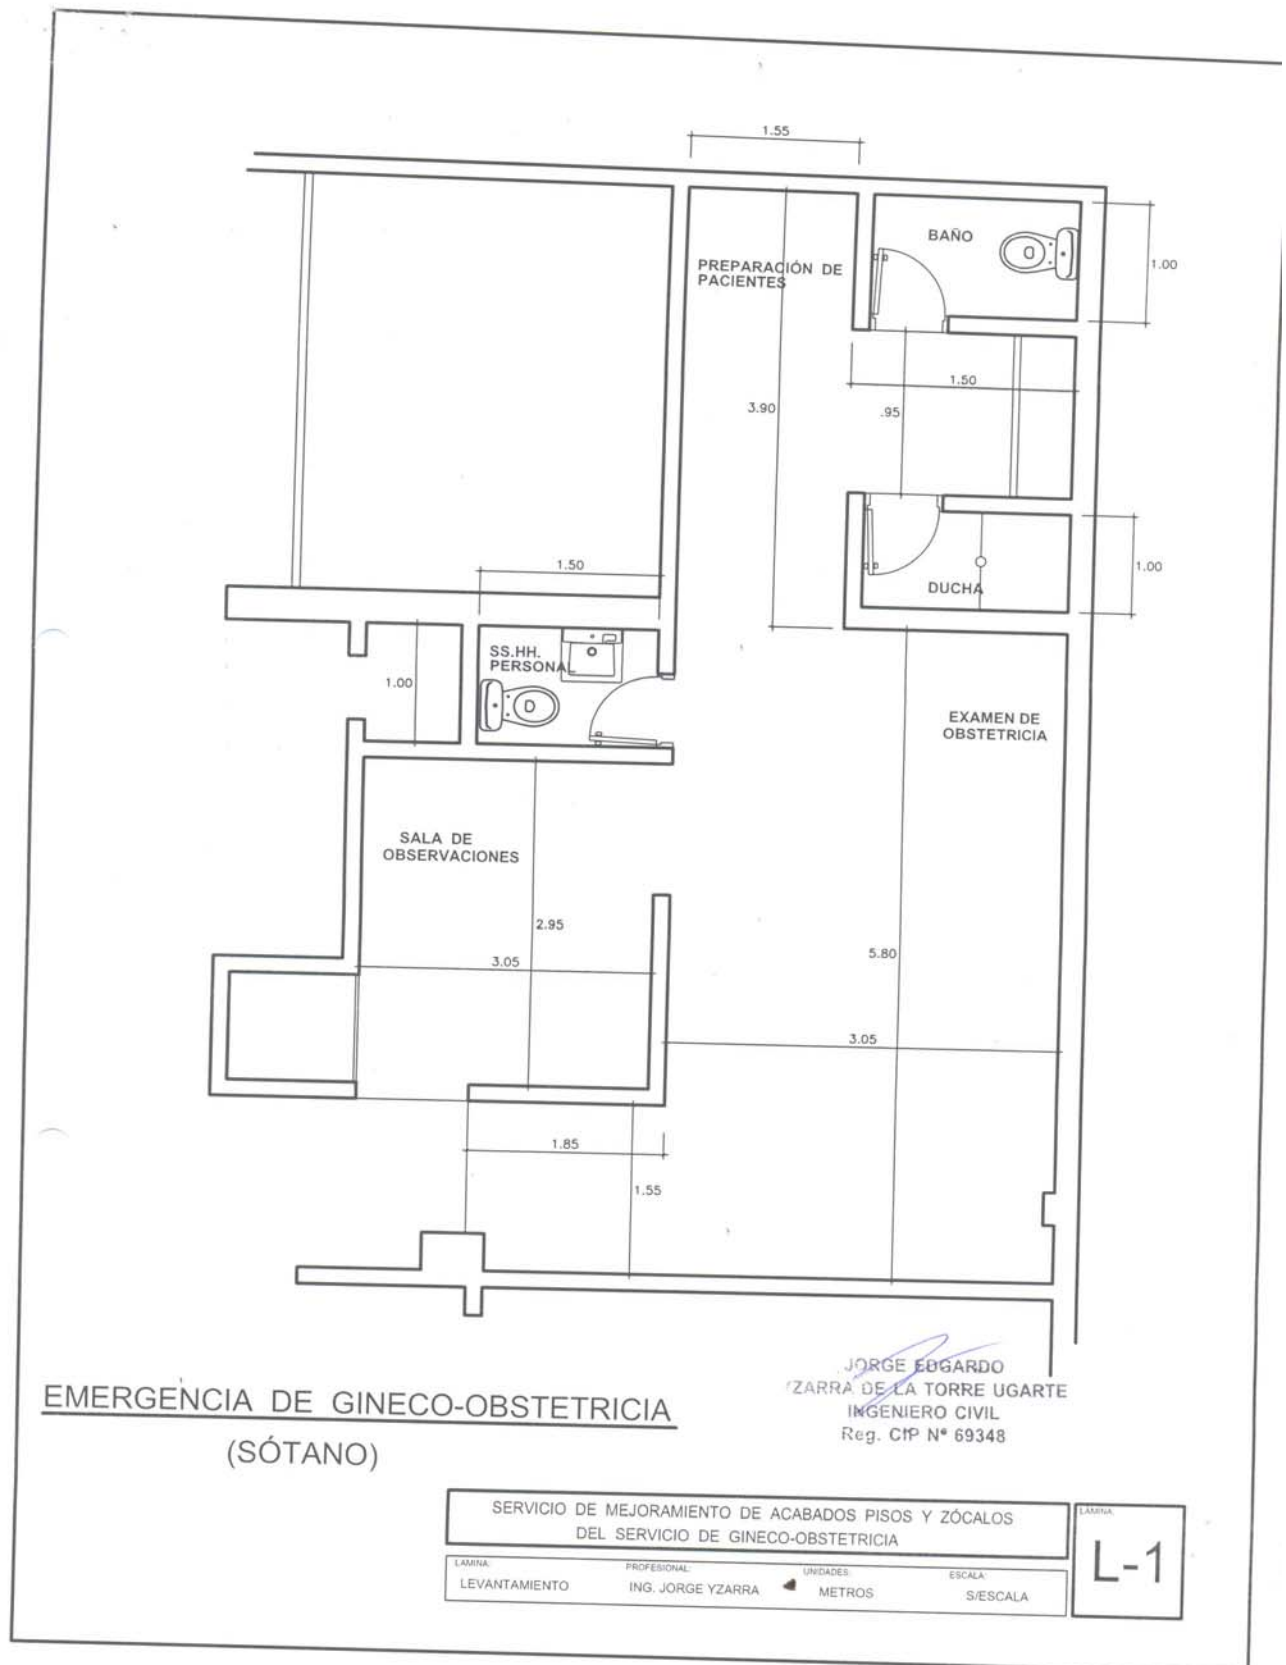


MINISTERIO DE SALUD
HOSPITAL NACIONAL DOCENTE MADRE NIÑO
"SAN BARTOLOME"
Ing. ELIBRAN...
C.I.P. N° 60429
Director de la Oficina de Servicios Generales y Mantenimiento

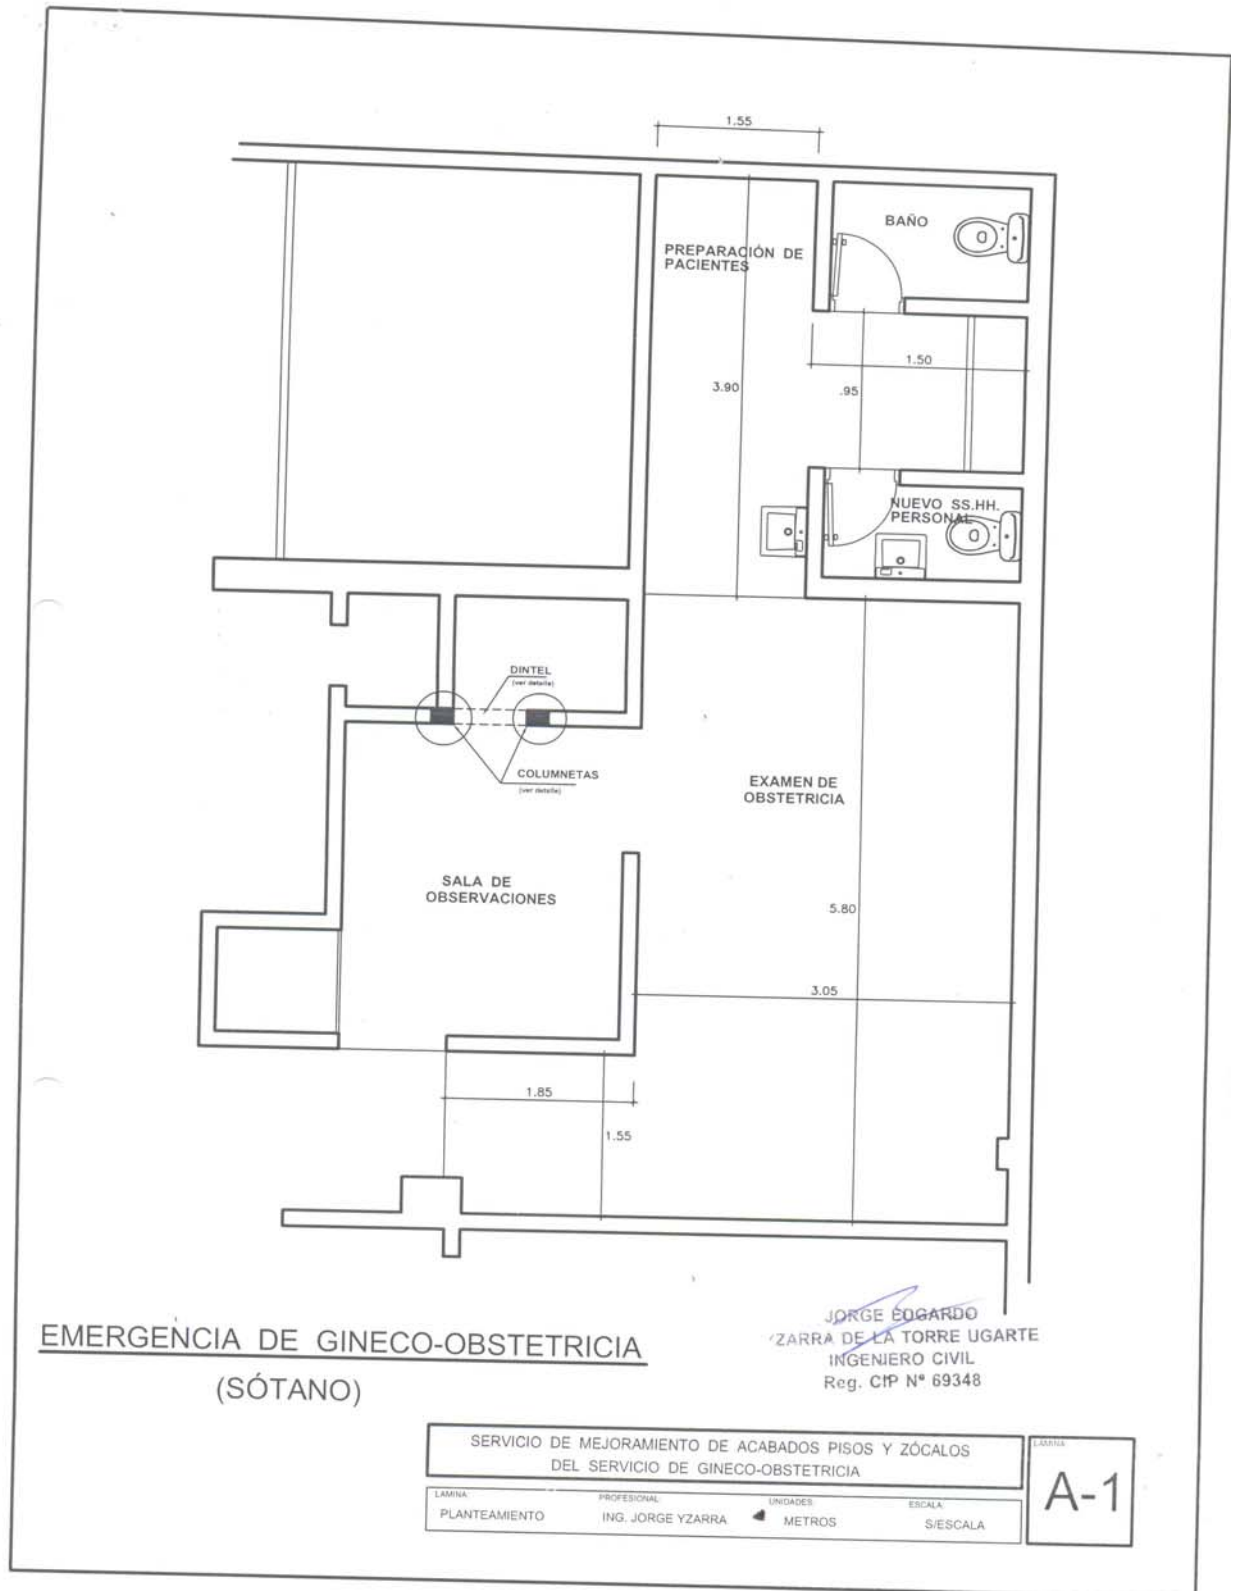


MINISTERIO DE SALUD
HOSPITAL NACIONAL DOCENTE MADRE-NIÑO
"SAN BARTOLOME"


Ing. ELIBRANZA BOADA CASTILLO
C.I.P. N° 80449
Director de la División de Obras y Mantenimiento

12

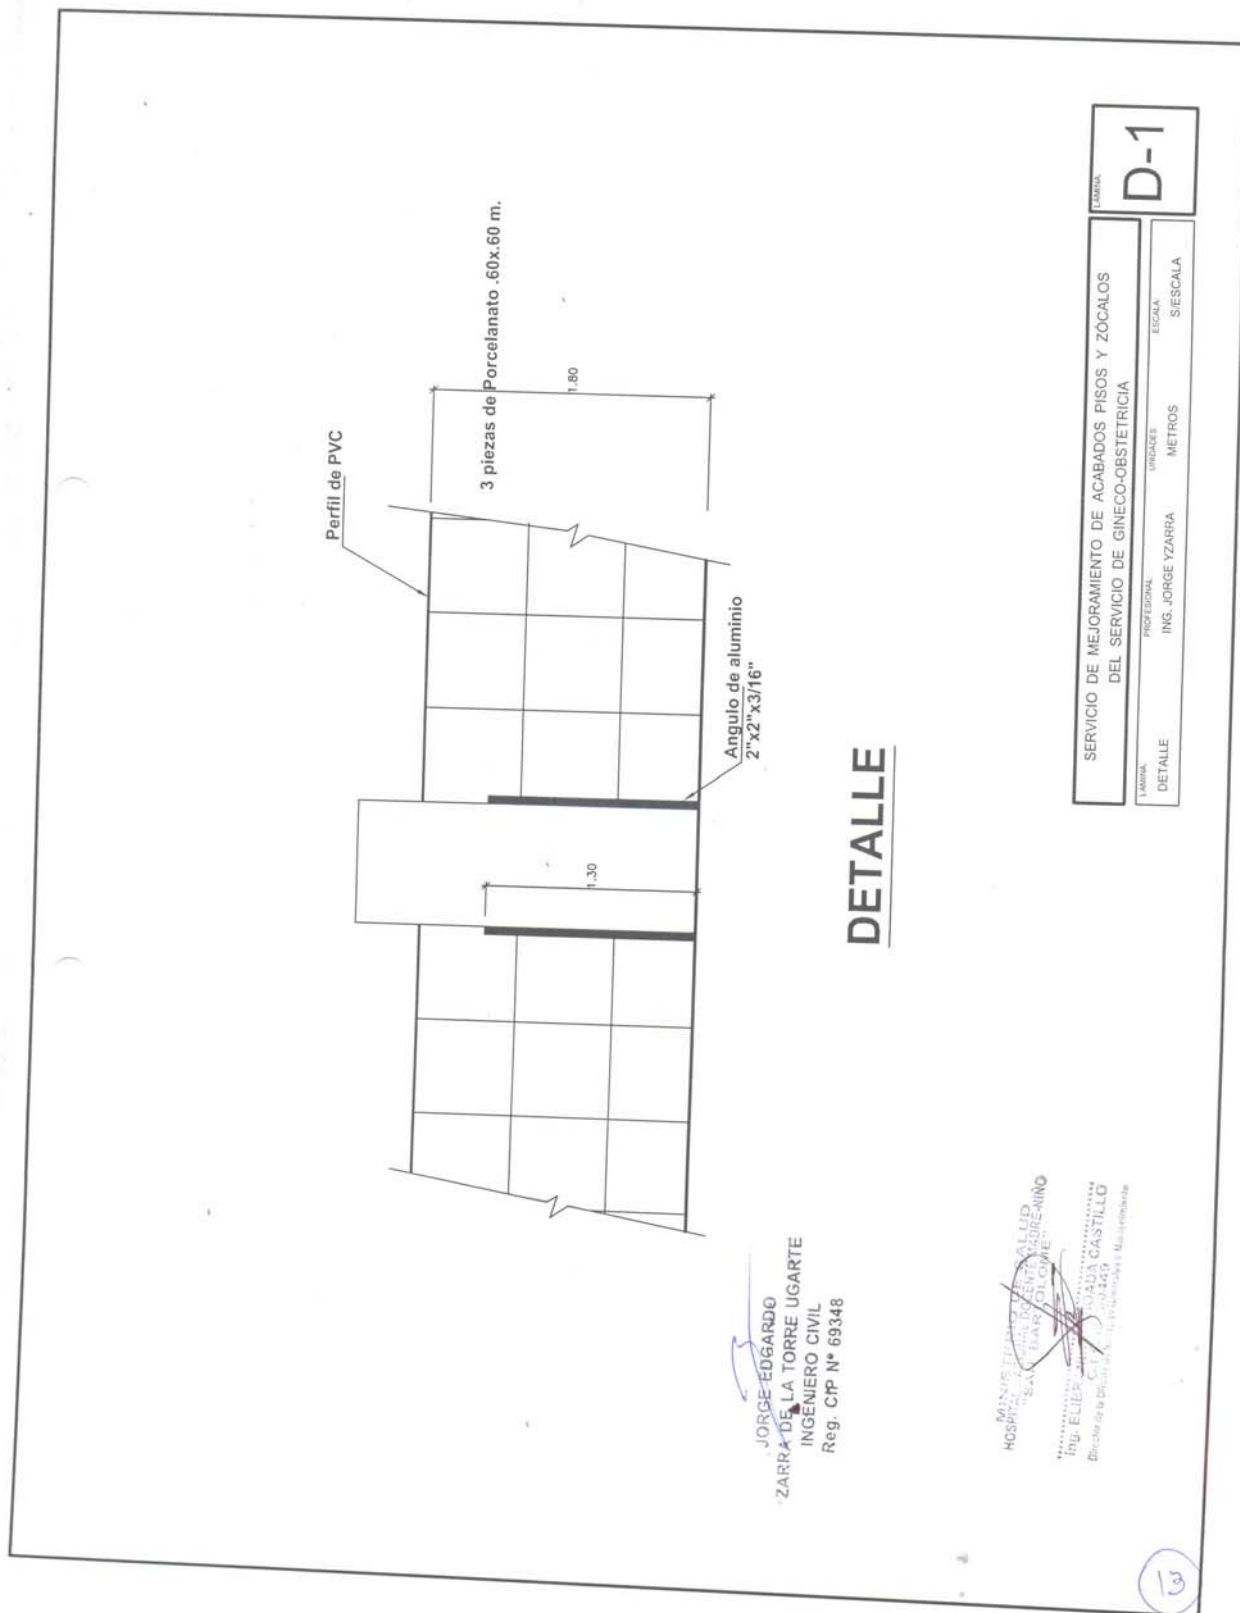

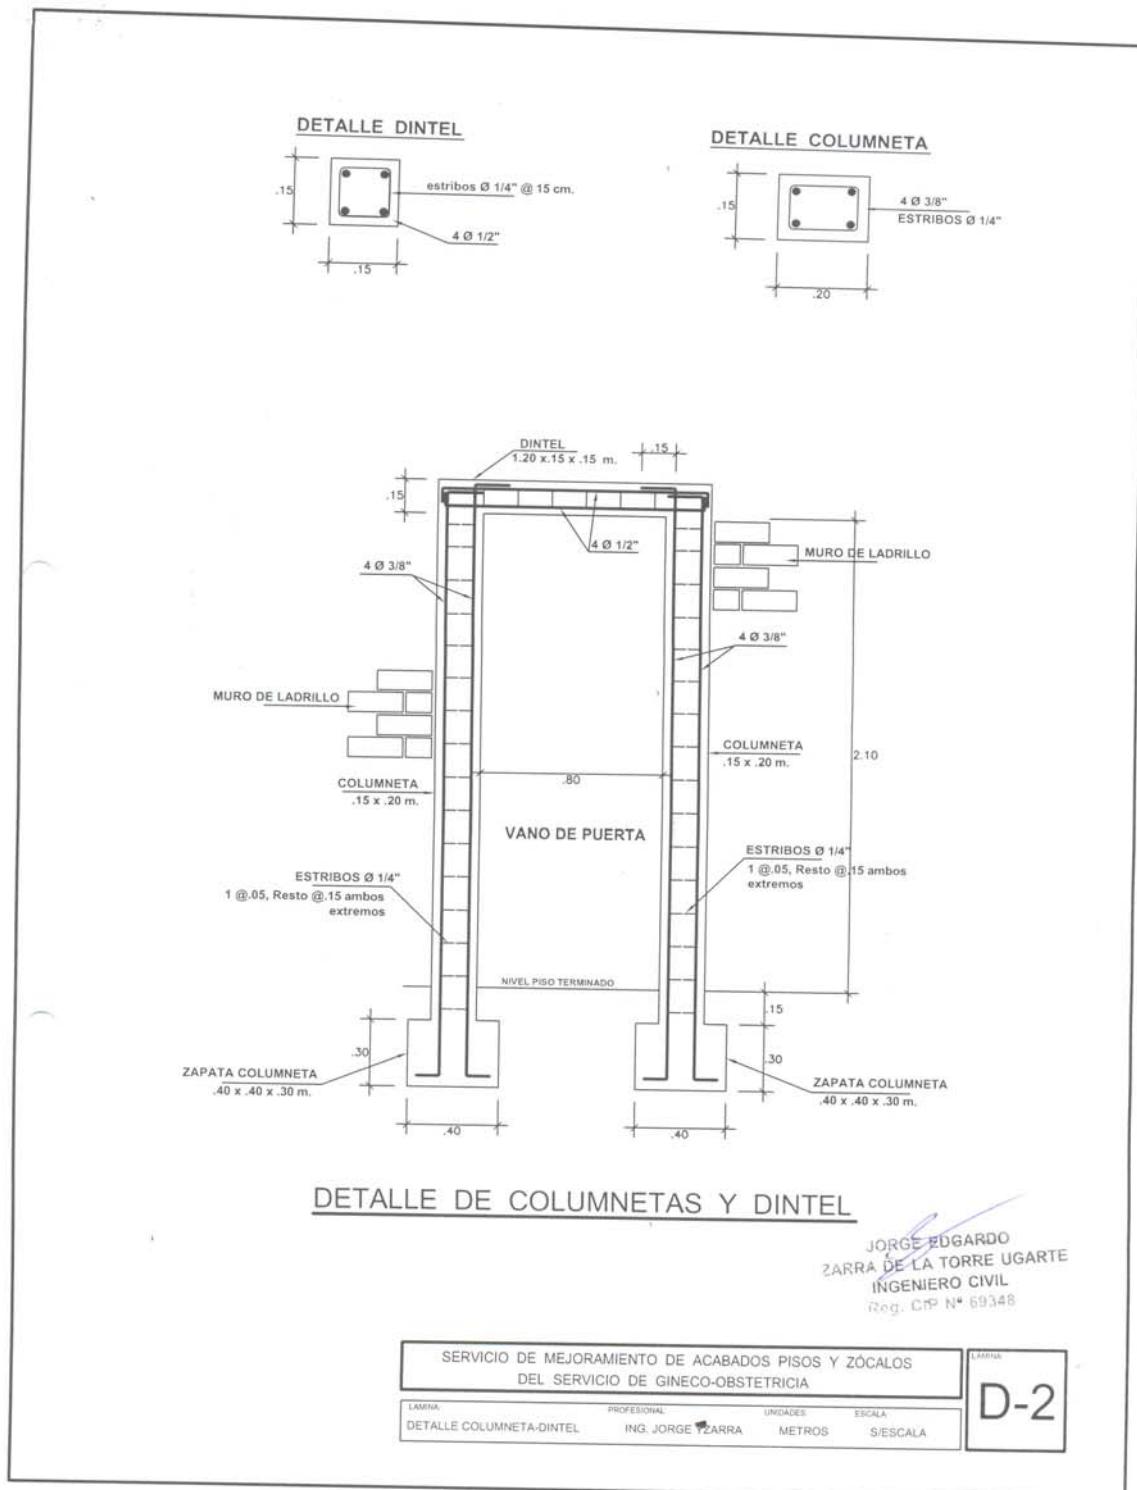

MINISTERIO DE SALUD
HOSPITAL NACIONAL DOCTORE MADRE NIÑO
"SAN BARTOLOMÉ"
Ing. ELIENOR CASTILLO
08/07/2012

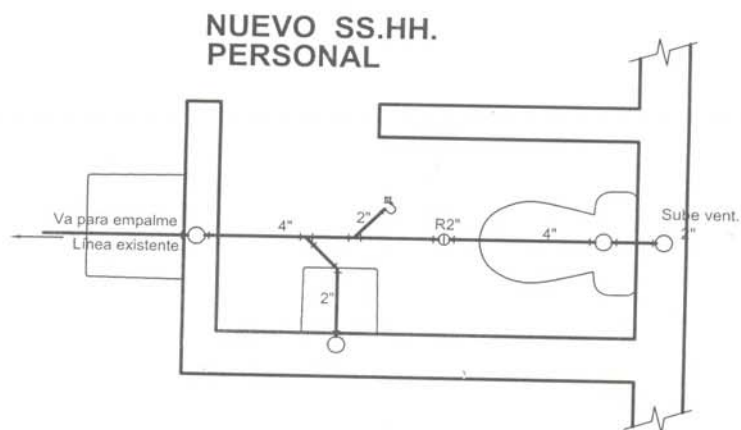

JORGE EDGARDO
ZARRA DE LA TORRE UGARTE
INGENIERO CIVIL
Reg. CIP N° 69348

SERVICIO DE MEJORAMIENTO DE ACABADOS PISOS Y ZÓCALOS DEL SERVICIO DE GINECO-OBSTETRICIA				LÁMINA
LÁMINA:	PROFESIONAL:	UNIDADES:	ESCALA:	IS-1
INSTALACIONES SANITARIAS	ING. JORGE YARRA	METROS	S/ESCALA	

MINISTERIO DE SALUD
HOSPITAL NACIONAL MADRE NIÑO
"SAN BARTOLOMÉ"

Ing. ELMER... CASTILLO
C.I. 10.448
Director de la Oficina de Asesoría Técnica y Mantenimiento

LEYENDA AGUA

SÍMBOLO	DESCRIPCION
	TUBERÍA DE AGUA FRÍA PVC CLASE 10
	CODO 90°
	CODO 90° SUBE
	CODO 90° BAJA
	VALVULA COMPUERTA ENTRE UNIONES UNIVERSALES
	LLAVE ESFERICA 1/2"

LEYENDA DESAGUE

SÍMBOLO	DESCRIPCION
	TUBERÍA DE DESAGÜE PVC-SAL
	CODO DE 90° SUBE
	CODO DE 90° BAJA
	RAMAL YEE SIMPLE
	REGISTRO ROSCADO DE BRONCE EN PISO • INDICADO

ESPECIFICACIONES TECNICAS

GENERALES

- 1.- LOS TERMINALES DE LAS TUBERIAS DE VENTILACION DEBERAN LLEVAR UN SOMBRERO INSTALADO A 0.50 cm. SOBRE EL NIVEL DEL TECHO TERMINADO.
- 2.- LAS VALVULAS EN LA PARED SE ALOJARAN EN CAJA Y TAPA DE MADERA ENTRE DOS UNIONES UNIVERSALES.
- 3.- EL CODO DEL PTO. DE AGUA EN LAS SALIDAS A LOS APARATOS SANITARIOS SERAN DE PIEDRO GALVANIZADO.
- 4.- LAS UNIONES Y ACCESORIOS SERAN ROSCADOS.
- 5.- LAS VALVULAS DE COMPUERTA SERAN DE BRONCE CON UNIONES ROSCADAS CON MARCA DE FABRICA.
- 6.- ANTES DE SER PUESTAS EN SERVIDO LAS INSTALACIONES DE AGUA Y DESAGUE DEBERAN SER SOMETIDAS A LAS PRUEBAS INDICADAS.

RED DE DESAGUE

- 1.- LAS TUBERIAS DE DESAGUE SON DE PVC-SAP (EXTERIORES) Y PVC-SAL (INTERIOR)
- 2.- LAS TUBERIAS DE VENTILACION SON DE PVC-SAL Y TERMINAR A 0.50 cm. SNT. CON SOMBRERO DE VENTILACION

PRUEBAS DE LA RED

- 1.- ANTES DE CUBRIR LAS TUBERIAS QUE VAN EMPOTRADAS, SE DEBERAN SOMETER A LAS SIGUIENTES PRUEBAS .
- 2.- LAS TUBERIAS DEBERAN DE SER LLENADAS DE AGUA PROGRESIVAMENTE SE TAPARAN LAS SALIDAS DEBIDO PERMANECER LLENAS, POR LO MENOS DURANTE 24 HORAS.
- 3.- SI EL RESULTADO NO ES SATISFACTORIO, SE PROCEDERA A HACER LAS CORRECCIONES HASTA LOGRAR SU OPTIMO FUNCIONAMIENTO

RED DE AGUA

- 1.- LAS TUBERIAS DE AGUA FRIA SERAN DE PVC-CLASE 10, SEGUN NORMAS INTETC Y DE PRESION 150 lb/inq.2.
- 2.- TODAS LAS TUBERIAS CORREN POR EL PISO BRAN PESADOS A LOS MUROS. SIEMPRE QUE EL DISEÑO LO PERMITA.
- 3.- LAS LLAVES DE INTERRUPCION SERAN DE TIPO COMPUERTA Y DEBERAN IR ENTRE DOS UNIONES UNIVERSALES

PRUEBAS DE LA RED

- 1.- ANTES DE CUBRIR LAS TUBERIAS QUE VAN EMPOTRADAS, SE DEBERAN SOMETER A LAS SIGUIENTES PRUEBAS.
- 2.- SE ALCANZARA UNA PRESION DE 100 lb/inq.2. LA CUAL DEBEN SER MANTENIDA.
- 3.- LAS TUBERIAS DEBERAN DE SER LLENADAS DE AGUA Y CON UNA BOMBA DE MANO DURANTE 15 MINUTOS, DURANTE LA CUAL NO DEBERA HABER ESCAPES.



JORGE EDUARDO
ZARRA DE LA TORRE UGARTE
INGENIERO CIVIL
Reg. CIP N° 69348

SERVICIO DE MEJORAMIENTO DE ACABADOS PISOS Y ZÓCALOS
DEL SERVICIO DE GINECO-OBSTETRICIA

LAMINA: DETALLES SANITARIOS PROFESIONAL: ING. JORGE ZARRA UNIDADES: METROS ESCALA: 1/4"=1'-0"

LAMINA: IS-2

MINISTERIO DE SALUD
HOSPITAL NACIONAL DOCENTE MADRE NIÑO
SAN BARTOLOME
Ing. ELIEZER CASTILLO
Director de la Oficina de Supervisión y Mantenimiento

**"SERVICIO DE MEJORAMIENTO DE ACABADOS DE PISOS
Y ZÓCALOS DEL SERVICIO DE EMERGENCIA DE GINECO-
OBSTETRICIA"**

Fecha : ABRIL 2012

PART	DESCRIPCIÓN	UND	METRADO
EMERGENCIA DE GINECO-OBSTETRICIA			
01.00.00	DEMOLICIONES Y DESMONTAJES		
01.01.00	Demolición y retiro de mayólica de piso en SS.HH. de personal, baño y ducha.	m2	4.50
01.02.00	Picado y/o rayado de piso loseta para adherencia de porcelanato	glb.	1.00
01.03.00	Retiro y/o picado de mayólica, loseta o tarrajeo de pared para pegado de porcelanato y/o cerámica hasta h=1.80 m. de los ambientes de Sala de Observaciones, Examen de Obstetricia, Preparación de Pacientes, SS.HH. De Personal, Baño y Ducha del Servicio de Emergencia de Gineco-Obstetricia.	m2	98.70
01.04.00	Retiro y/o picado de mayólica de pared en ambiente de Sala de Observaciones (llega hasta el techo) por una h=1.20 m.	m2	16.40
01.05.00	Demolición de muro de albañilería de sogá para vano de puerta .80x2.10 m. en SS.HH. de personal.	glb.	1.00
01.06.00	Demolición de piso y excavación para zapatas de .40x.40x.30 m. de columnetas de vano de puerta a realizar.	Und.	2.00
01.07.00	Desmontaje de 7 puertas de madera.	glb.	1.00
01.08.00	Rotura de piso para tendido de tubería de 4" de nuevo SS.HH. de Personal hacia línea de tendido de tubería existente.	glb.	1.00
02.00.00	CONCRETO ARMADO		
02.01.00	Zapatas para columnetas de vano de puerta: concreto f'c=175 kg/cm2 (.40x.40x.30 m.)	Und.	2.00
02.02.00	Columnetas de concreto (.15 x .20 m): f'c=175 kg/cm2 4 Ø 3/8" estribos Ø 1/4" (1@.05, Resto @.15 ambos extremos) incluye encofrado y desencofrado.	Und.	2.00
02.03.01	Dintel de concreto a vano de puerta (1.20 x.15x.15 m.) f'c=175 g/cm2 4 Ø 1/2" con estribos de 1/4" @.15 cm. incluye encofrado y desencofrado.	Und.	1.00
03.00.00	TABIQUERÍA DRYWALL		
03.01.00	Tapado de vano de puerta con tabiquería sistema drywall de planchas de yeso de 1/2", doble cara en ex ambiente de SS.HH. de personal	m2	1.70
04.00.00	TARRAJEOS		
04.01.00	Tarrajeo primario c/mezcla 1:5 e=1.5 cm. en área de pegado de porcelanato y cerámico de pared (h=1.80 m.) en los ambientes de Sala de Observación, Examen de Obstetricia, Preparación de Pacientes, SS.HH. Personal, Baño y Ducha.	m2	98.70
04.02.00	Tarrajeo frotachado de muros interiores mezcla 1:5 E=2 cm. en ambiente de Sala de Observaciones, en paredes por encima de los 1.80 m. hasta el nivel de techo.	m2	16.40
05.00.00	PISO		
05.01.00	Piso Porcelanato nacional celima esmaltado línea piedra estructurado o superior antideslizante alto tránsito color 60x60 cm.(sala de observaciones, examen de obstetricia+ preparación de pacientes y ex ambiente de SS.HH. de Personal).	m2	39.60
05.02.00	Piso cerámico tipo granilla para baño y nuevo SS.HH. de personal (30x30 cm.)	m2	3.00
06.00.00	ZOCALO		

Hospital Nacional Docente Madre Niño San Bartolomé**Adjudicación de Menor Cuantía N° 0020-2012-HONADOMANI-SB (Primera Convocatoria)****"SERVICIO DE MEJORAMIENTO DE ACABADOS DE PISOS Y ZOCALOS DEL SERVICIO DE EMERGENCIA DE GINECO-OBSTETRICIA"**

06.00.01	Zócalo de porcelanato pared color (h=1.80 m.) inc. mueble de lavatorio con perfil de PVC en bordes en áreas de Sala de Observación, Examen de Obstetricia, Preparación de Pacientes y en ex - SS.HH., con perfil de PVC en esquinas, dobleces y bordes y en limite superior de zócalo de porcelanato con pared pintada.	m2	83.30
06.00.02	Revestimiento de lavatorio existente de albañilería con mismo porcelanato de zócalo, en área de Preparación de pacientes, lavatorio de 1.00x.50 m.	glb.	1.00
06.00.02	Zócalo de cerámico tipo granilla (30x30 cm.) en pared de baño y ducha con perfil de PVC en bordes. h=1.80 m. con perfil de PVC en esquinas, dobleces, bordes y en limite superior de zócalo de cerámico con pared pintada.	m2	15.40
07.00.00	INSTALACIONES ELÉCTRICAS		
07.01.00	Tomacorrientes empotrados dobles universales 220V. 15 Amp. con línea a tierra tub SEL, THW N°12 inc. placas Ticino o superior.	Pto.	12.00
07.02.00	Interruptores empotrados, tub. SEL THW N°14. inc. placas Ticino o superior	Pto.	5.00
07.03.00	Equipo rejilla aluminio 2 x40W con balastro electrónico de alta factor de potencia.	Pza.	4.00
07.04.00	Suministro e instalación de Equipo Prismático Blanco con fluorescente de 2 x18W	Pza.	3.00
08.00.00	INSTALACIONES SANITARIAS		
08.01.00	Desmontaje aparatos sanitarios (inodoros y lavatorio existentes).	Pza.	3.00
08.02.00	Salida de agua fría PVC inc. tubería y accesorios 1/2" en nuevo SS.HH. de Personal y para lavatorio de ambiente de Preparación de Pacientes.	Pto.	3.00
08.03.00	Suministro e instalación de llaves esfericas 1/2" en baño	Pza.	3.00
08.04.00	Válvula compuerta pesada bronce de 1/2"	Pza.	1.00
08.05.00	Salida de desagüe PVC-SAL 2" (nuevo SS.HH. Personal y para lavatorio de ambiente de Preparación de Pacientes)	Pto.	3.00
08.06.00	Salida de desagüe PVC-SAL 4" (Nuevo SS.HH. Personal)	Pto.	1.00
08.07.00	Salida de ventilación	Pto.	1.00
08.08.00	Registro de bronce roscado de piso 2" (baño)	Pza.	1.00
08.09.00	Tubería PVC SAL p/desagüe D=4" de nuevo SS.HH. de Persona hasta la línea existente, incluyendo su empalme.	glb.	1.00
08.10.00	Vaciado de concreto en base de tendido de tubería de 4", posterior recubrimiento con tierra natural o arena gruesa y apisonado respectivo de zanja.	glb.	1.00
08.11.00	Suministro de medio baño rapid jet marca trebol o superior color según usuario: incluye sanitario, lavatorio, accesorios de tanque, asiento y trampa PVC.	glb.	1.00
08.12.00	Suministro de sanitario rapid jet marca trebol o superior color según usuario: incluye accesorios de tanque y asiento.	Pza.	1.00
08.13.00	Suministro e instalación de lavatorio de losa vitrificada fontaine con pedestal color marca trebol o superior.	Pza.	1.00
08.14.00	Suministro e instalación de grifería pesada cromada para lavatorio de Baño de personal de 1/2" de marca reconocida de primera vaina pesada o superior.	Pza.	1.00
08.15.00	Suministro e instalación de Llave de lavatorio electrónico a batería en acabado cromo (inc. Llave angular con filtro), sistema cierre electrónico activado por sensor infrarrojo activado por batería externa de 9V. diseñado para uso público marca vaina o superior, para lavatorio de área de Preparación de Pacientes .	Pza.	1.00
08.16.00	Suministro e instalación de grifería a la pared, modelo cuello ganso cromada vaina o superior, pico giratorio para lavatorio de ambiente de Preparación de Pacientes.	Pza.	1.00
08.16.00	Colocación de aparatos sanitarios (dos inodoros y dos lavatorios)	Pza.	4.00
09.00.00	CARPINTERÍA DE ALUMINIO		

Hospital Nacional Docente Madre Niño San Bartolomé**Adjudicación de Menor Cuantía N° 0020-2012-HONADOMANI-SB (Primera Convocatoria)****"SERVICIO DE MEJORAMIENTO DE ACABADOS DE PISOS Y ZOCALOS DEL SERVICIO DE EMERGENCIA DE GINECO-OBSTETRICIA"**

09.01.00	Ángulos de aluminio 2"x2"x3/16" en las esquinas, hasta una altura de 1.30 m. aseguradas con tornillos o tirafones de 1 1/2"x 1/4".	Pza.	6.00
10.00.00	CARPINTERÍA DE MADERA		
10.01.00	Suministro e instalación de puerta contraplacada para baño con diseño machimbrado ambas caras, vaiven, hoja de espesor 40 mm. con tablero de MDF de 6 mm. pintado al duco color según usuario, con marco de cedro de 2"x4": .70x2.10 m. con bisagras capuchinas aluminizadas de 3"x1".	Und.	2.00
11.00.00	CERRAJERÍA		
11.01.00	Chapa tipo perilla cilindro de broce sólido, cubierta de acero 1.2 mm. cromo mate para puertas de Baño y nuevo SS.HH. de Personal.	Pza.	2.00
12.00.00	PINTURA		
12.01.00	Rasqueteo muros pintura antigua, resanando, empastando con pasta mural en áreas donde se necesiten y lijado en paredes de Sala de Observaciones, Examen de Obstetricia, Preparación de Pacientes, Baño y nuevo SS.HH. de Personal.	m2	65.80
12.02.00	Rasqueteo cieloraso pintura antigua, resanando, empastando con pasta mural en áreas donde se necesiten y lijado en techo de Sala de Observaciones, Examen de Obstetricia, Preparación de Pacientes, Baño y nuevo SS.HH. de Personal.	m2	42.60
12.03.00	Muros pintura color dos manos látex premium (h=1.20 m.) tecnocolor o superior (Examen de obstetricia, Preparación de Pacientes, nuevo SS.HH. de Personal y Baño.	m2	45.90
12.04.00	Pintura Cieloraso color latex 2 manos látex premium tecnocolor o superior (Examen de Obstetricia, Preparación de Pacientes, nuevo SS.HH. de Personal y Baño).	m2	31.10
12.05.00	Pintura Epoxica dos manos color en muros de ambiente de Sala de Observación.	m2	20.00
12.06.00	Pintura Epoxica dos manos color en cieloraso de ambiente de Sala de Observaciones.	m2	11.50
13.00.00	LIMPIEZA FINAL		
13.01.00	Limpieza final de Trabajos.	m2	42.60
13.02.00	Acarreo de material excedente para eliminación Dprom=50 mt.	m3	3.60
13.03.00	Eliminación material carguío manual/volquete 6 m3 V=30 D=5 km.	m3	3.60

CRITERIOS DE EVALUACIÓN

	PUNTAJE MAXIMO	TOTAL
A. EXPERIENCIA DEL POSTOR EN LA ACTIVIDAD (Anexo N° 07) Se calificará considerando el monto facturado acumulado por el postor por la prestación de servicios iguales y/o similares referidos a: MEJORAMIENTO Y/O ADECUACION Y/O ACONDICIONAMIENTO DE AMBIENTES EN INFRAESTRUCTURA EN GENERAL, en entidades Públicas y/o Privadas durante un periodo no menor de 03 años y hasta cinco (5) años a la fecha de la presentación de la propuesta, por un monto máximo de hasta tres (3) veces el valor referencial de la contratación materia de la convocatoria. NOTA: En cada experiencia presentada, el postor deberá detallar mínimo 05 (cinco) servicios prestados de los 07 (siete) que se detallan a continuación, debiendo considerar obligatoriamente el Item 1. SERVICIOS PRESTADOS: 1. ACABADOS CON PORCELANATO Y/O MAYOLICA (PISO Y PARED) 2. ELEMENTOS DE CONCRETO ARMADO (Columnas y dinteles) 3. TRABAJOS EN ALBAÑILERIA (columnas, tarrajeos) 4. INSTALACIONES ELECTRICAS 5. INSTALACIONES SANITARIAS 6. ACABADOS FINALES (PINTURA) 7. CARPINTERIA DE ALUMINIO O MADERA O DRYWALL Tal experiencia se acreditará mediante contratos y la respectiva conformidad por la prestación efectuada o mediante comprobantes de pago cuya cancelación se acredite documental y fehacientemente (como por ejemplo, voucher de depósito, reporte de estado de cuenta y cancelación en el documento. En el caso de sello de cancelación, este deberá corresponder al sello de cancelación de la empresa la cual se brindo el servicio y no el sello de cancelación del postor), con un máximo de diez (10) servicios en cada caso, prestados a uno o más clientes, sin establecer limitaciones por el monto o el tiempo de cada servicio que se pretenda acreditar. En el caso de servicios de ejecución periódica, sólo se considerará la parte que haya sido ejecutada hasta la fecha de presentación de propuestas, debiendo adjuntar la conformidad de la misma o acreditar su pago. La asignación de puntaje será de acuerdo al siguiente criterio: - Monto igual o mayor a tres (3) veces el valor referencial - Monto mayor a dos (2) y menor a tres (3) veces el Valor referencial - Monto igual o mayor a una (1) vez hasta dos (2) veces el valor referencial * El postor que oferte montos menores a una (01) vez el valor referencial o no presente ninguna copia de los contratos y/o comprobantes de pago será calificado con cero (00) puntos.	50 puntos 50 puntos 40 puntos 20 puntos	50puntos

B. CUMPLIMIENTO DEL SERVICIO

Se evaluará en función al número de certificados o constancias que acrediten que el servicio se efectuó sin que se haya incurrido en penalidades, no pudiendo ser mayor de diez (10) servicios. Tales certificados o constancias deberán referirse a los servicios que se presentaron para acreditar la experiencia del postor.

Por ejemplo se puede utilizar la siguiente fórmula de evaluación:

$$PCP = PF \times CBC$$

NC

Donde:

PCP	=	Puntaje a otorgarse al postor
PF	=	Puntaje máximo del Factor
NC	=	Número de contrataciones presentadas para acreditar la experiencia del postor
CBC	=	Número de constancias de buen cumplimiento de la prestación

Asimismo, el factor podrá ser acreditado mediante la presentación de cualquier documento en el que conste o se evidencie que el servicio presentado para acreditar la experiencia fue ejecutada sin penalidades, independientemente de la denominación que tal documento reciba.

NOTA:

Todos los certificados o constancias deben referirse a los servicios que se presentaron para acreditar la experiencia del postor.

C. PLAZO DE PRESTACION DEL SERVICIO (Anexo N° 06)

- De 20 a 22 días calendario 10 puntos

- De 23 a 24 días calendario 05 puntos

* El postor que oferte un plazo de 25 días calendario obtendrá un puntaje de 00 puntos.

**40
puntos**

**10
puntos**

CAPÍTULO V

PROFORMA DE CONTRATO

Conste por el presente documento, la contratación del servicio de, que celebra de una parte el **HOSPITAL NACIONAL DOCENTE MADRE NIÑO "SAN BARTOLOMÉ"**, en adelante LA ENTIDAD, con **RUC N° 20137729751**, con domicilio legal en Av. Alfonso Ugarte N° 825 Cercado - Lima, representada por el Director General **Dr. CANO CÁRDENAS JULIO CARLOS JUAN**, identificado con D.N.I. N° 07958440 y de otra parte, con RUC N°, con domicilio legal en, inscrita en la Ficha N° Asiento N° del Registro de Personas Jurídicas de (Ciudad), debidamente representado por su Representante Legal,, con DNI N°, según poder inscrito en la Ficha N°, Asiento N° del Registro de Personas Jurídicas de (Ciudad), a quien en adelante se le denominará "EL CONTRATISTA" en los términos y condiciones siguientes:

CLÁUSULA PRIMERA: ANTECEDENTES

Con fecha, el Comité Especial adjudicó la Buena Pro de la Adjudicación de Menor Cuantía N° para la contratación del servicio de (indicar objeto de contratación), a (indicar nombre del ganador de la Buena Pro), cuyos detalles, importes unitarios (en caso de corresponder) y totales, constan en los documentos integrantes del presente contrato.

CLÁUSULA SEGUNDA: OBJETO

.....

CLÁUSULA TERCERA: MONTO CONTRACTUAL

El monto total del presente contrato asciende a a todo costo, incluido IGV, (de corresponder).

Este monto comprende el costo del servicio, seguros e impuestos, así como todo aquello que sea necesario para la correcta ejecución de la prestación materia del presente contrato.

CLÁUSULA CUARTA: FORMA DE PAGO³

LA ENTIDAD se obliga a pagar la contraprestación a EL CONTRATISTA en (indicar moneda), en el plazo de (indicar el plazo en el que la Entidad efectuará el pago), luego de la recepción formal y completa de la documentación correspondiente, según lo establecido en el artículo 181° del Reglamento de la Ley de Contrataciones del Estado, para tal efecto, el responsable de dar la conformidad de la prestación deberá hacerlo en un plazo que no excederá de los diez (10) días de ser estos recibidos.

En caso de retraso en el pago, el contratista tendrá derecho al pago de intereses conforme a lo establecido en el artículo 48° de la Ley, contado desde la oportunidad en el que el pago debió efectuarse.

CLÁUSULA QUINTA: INICIO Y CULMINACIÓN DE LA PRESTACIÓN

El plazo de ejecución de la prestación se extenderá desde hasta (deberá indicarse desde cuándo se computa el plazo de ejecución de las obligaciones a cargo del contratista y hasta cuándo se extienden éstas).

CLÁUSULA SEXTA: PARTES INTEGRANTES DEL CONTRATO

El presente contrato está conformado por la oferta ganadora y los documentos derivados del proceso de selección que establezcan obligaciones para las partes.

³ En cada caso concreto, dependiendo de la naturaleza del contrato, podrá adicionarse la información que resulte pertinente a efectos de generar el pago.

CLÁUSULA SEPTIMA: CONFORMIDAD DEL SERVICIO

La conformidad del servicio se regula por lo dispuesto en el Artículo 176° del Reglamento de la Ley de Contrataciones del Estado.

De existir observaciones se consignarán en el acta respectiva, indicándose claramente el sentido de éstas, dándose al contratista un plazo prudencial para su subsanación, en función a la complejidad del servicio. Dicho plazo no podrá ser menor de dos (2) ni mayor de diez (10) días calendario. Si pese al plazo otorgado, el contratista no cumpliera a cabalidad con la subsanación, la Entidad podrá resolver el contrato, sin perjuicio de aplicar las penalidades que correspondan.

Este procedimiento no será aplicable cuando los servicios manifiestamente no cumplan con las características y condiciones ofrecidas, en cuyo caso la Entidad no efectuará la recepción, debiendo considerarse como no ejecutada la prestación, aplicándose las penalidades que correspondan.

CLÁUSULA OCTAVA: DECLARACIÓN JURADA DEL CONTRATISTA

El contratista declara bajo juramento que se compromete a cumplir las obligaciones derivadas del presente contrato, bajo sanción de quedar inhabilitado para contratar con el Estado en caso de incumplimiento.

CLÁUSULA NOVENA: RESPONSABILIDAD POR VICIOS OCULTOS

La conformidad de recepción de la prestación por parte de LA ENTIDAD no enerva su derecho a reclamar posteriormente por defectos o vicios ocultos, conforme a lo dispuesto por el artículo 50° de la Ley.

El plazo máximo de responsabilidad del contratista es de(Indicar tiempo en años).

CLÁUSULA DECIMA: PENALIDADES⁴

Si EL CONTRATISTA incurre en retraso injustificado en la ejecución de las prestaciones objeto del contrato, LA ENTIDAD le aplicará al contratista una penalidad por cada día de atraso, hasta por un monto máximo equivalente al diez por ciento (10%) del monto del contrato vigente o, de ser el caso, del ítem que debió ejecutarse en concordancia con el artículo 165° del Reglamento de la Ley de Contrataciones del Estado. En todos los casos, la penalidad se aplicará automáticamente y se calculará de acuerdo a la siguiente fórmula:

$$\text{Penalidad Diaria} = \frac{0.10 \times \text{Monto}}{F \times \text{Plazo en días}}$$

Donde:

F = 0.25 para plazos mayores a sesenta (60) días o;

F = 0.40 para plazos menores o iguales a sesenta (60) días.

Cuando se llegue a cubrir el monto máximo de la penalidad, LA ENTIDAD podrá resolver el contrato por incumplimiento.

Esta penalidad será deducida de los pagos a cuenta, del pago final o en la liquidación final; o si fuese necesario se cobrará del monto resultante de la ejecución de las garantías de Fiel Cumplimiento o por el Monto diferencial de la propuesta (de ser el caso).

La justificación por el retraso se sujeta a lo dispuesto por el Código Civil y demás normas concordantes.

CLÁUSULA DÉCIMO PRIMERA : RESOLUCIÓN DEL CONTRATO

Cualquiera de las partes podrá resolver el contrato, de conformidad con los artículos 40°, inciso c), y 44° de la

⁴ Deberá considerarse las penalidades que se hubieran establecido al amparo del artículo 166° del Reglamento de la Ley de Contrataciones del Estado.

Ley, y los artículos 167° y 168° de su Reglamento. De darse el caso, LA ENTIDAD procederá de acuerdo a lo establecido en el artículo 169° del Reglamento de la Ley de Contrataciones del Estado.

CLÁUSULA DÉCIMO SEGUNDA: RESPONSABILIDAD DEL CONTRATISTA

Sin perjuicio de la indemnización por daño ulterior, las sanciones administrativas y pecuniarias aplicadas a EL CONTRATISTA, no lo eximen de cumplir con las demás obligaciones pactadas ni de las responsabilidades civiles y penales a que hubiere lugar.

CLÁUSULA DÉCIMO TERCERA: MARCO LEGAL DEL CONTRATO

Sólo en lo no previsto en este contrato, en la Ley de Contrataciones del Estado y su Reglamento, en las directivas que emita el OSCE y demás normativa especial que resulte aplicable, se utilizarán las disposiciones pertinentes del Código Civil vigente y demás normas concordantes.

CLÁUSULA DÉCIMO CUARTA: SOLUCIÓN DE CONTROVERSIAS⁵

Cualquiera de las partes tiene el derecho a iniciar el arbitraje administrativo a fin de resolver las controversias que se presenten durante la etapa de ejecución contractual dentro del plazo de caducidad previsto en los artículos 144°, 170, 175° y 177° del Reglamento o, en su defecto, en el artículo 52° de la Ley.

Facultativamente, cualquiera de las partes podrá someter a conciliación la referida controversia, sin perjuicio de recurrir al arbitraje en caso no se llegue a un acuerdo entre ambas, según lo señalado en el artículo 214° del Reglamento de la Ley de Contrataciones del Estado.

El Laudo arbitral emitido es definitivo e inapelable, tiene el valor de cosa juzgada y se ejecuta como una sentencia.

CLÁUSULA DÉCIMO QUINTA: FACULTAD DE ELEVAR A ESCRITURA PÚBLICA

Cualquiera de las partes podrá elevar el presente contrato a Escritura Pública corriendo con todos los gastos que demande esta formalidad.

CLÁUSULA DÉCIMO SEXTA: VERACIDAD DE DOMICILIOS

Las partes contratantes han declarado sus respectivos domicilios en la parte introductoria del presente contrato.

De acuerdo con las Bases, las propuestas técnico y económica y las disposiciones del presente contrato, las partes lo firman por duplicado en señal de conformidad en la ciudad de al al

"LA ENTIDAD"

"EL CONTRATISTA"

⁵ De conformidad con los artículos 216° y 217° del Reglamento, podrá adicionarse la información que resulte necesaria para resolver las controversias que se susciten durante la ejecución contractual. Por ejemplo, podría indicarse si la controversia será resuelta por un tribunal arbitral o un árbitro único.

ANEXO N° 01

DECLARACION JURADA DE DATOS DEL POSTOR

Señores

COMITÉ ESPECIAL

ADJUDICACIÓN DE MENOR CUANTÍA N° 0020-2012-HONADOMANI-SB

Presente.-

El que se suscribe, (*postor y/o representante Legal de*), identificado con DNI N° R.U.C. N° *con poder inscrito en la localidad de en la Ficha N° Asiento N°*, **DECLARO BAJO JURAMENTO** que la siguiente información de mi representada se sujeta a la verdad:

Nombre o Razón Social					
Domicilio Legal					
RUC		Teléfono		Fax	

Ciudad y fecha,

.....

Firma y sello del Representante Legal

Nombre / Razón social del postor

(*) Cuando se trate de Consorcio, esta declaración jurada será presentada por cada uno de los consorciados.

ANEXO N° 02

**DECLARACIÓN JURADA DE CUMPLIMIENTO DE LOS TÉRMINOS DE
REFERENCIA DEL SERVICIO**

Señores

COMITÉ ESPECIAL

ADJUDICACIÓN DE MENOR CUANTÍA N° 0020-2012-HONADOMANI-SB

Presente.-

De nuestra consideración:

El que suscribe, (postor y/o Representante Legal de), identificado con DNI N°, RUC N° en calidad de postor, luego de haber examinado los documentos del proceso de la referencia proporcionados por la Entidady conocer todas las condiciones existentes, el suscrito ofrece el Servicio de (*Describir el objeto de la convocatoria*), de conformidad con dichos documentos y de acuerdo con los Términos de Referencia y demás condiciones que se indican en el Capítulo III de la sección específica de las Bases.

En ese sentido, me comprometo a cumplir el **"SERVICIO DE MEJORAMIENTO DE ACABADOS DE PISOS Y ZOCALOS DEL SERVICIO DE EMERGENCIA DE GINECO-OBSTETRICIA"** con las características, en la forma y plazo especificados en las bases.

Ciudad y fecha,

.....

Firma y sello del representante legal

Nombre / Razón social del postor

ANEXO N° 03

DECLARACIÓN JURADA

(ART. 42° DEL REGLAMENTO DE LA LEY DE CONTRATACIONES DEL ESTADO)

Señores

COMITÉ ESPECIAL

ADJUDICACIÓN DE MENOR CUANTÍA N° 0020-2012-HONADOMANI-SB

Presente.-

De nuestra consideración:

El que suscribe (postor y/o representante legal de), identificado con DNI N°, con RUC N°, domiciliado en, que se presenta como postor de la **ADJUDICACIÓN DE MENOR CUANTÍA N°**, para la **CONTRATACIÓN DEL SERVICIO DE** declaro bajo juramento:

- 1.No tengo impedimento para participar en el proceso de selección ni para contratar con el Estado, conforme al artículo 10° de la Ley.
- 2.Conozco, acepto y me someto a las Bases, condiciones y procedimientos del proceso de selección;
- 3.Soy responsable de la veracidad de los documentos e información que presento para efectos del presente proceso de selección;
- 4.Me comprometo a mantener mi oferta durante el proceso de selección y a suscribir el contrato en caso de resultar favorecido con la Buena Pro; y
5. Conozco las sanciones contenidas en la Ley y su Reglamento, así como en la Ley N° 27444, Ley del Procedimiento Administrativo General.

Ciudad y fecha,

.....

Firma y sello del representante legal

Nombre / Razón social del postor

ANEXO N° 04

PROMESA FORMAL DE CONSORCIO

(Sólo para el caso en que un consorcio se presente como postor)

Señores

COMITÉ ESPECIAL

ADJUDICACIÓN DE MENOR CUANTÍA N° 0020-2012-HONADOMANI-SB

Presente.-

De nuestra consideración,

Los suscritos declaramos expresamente que hemos convenido en forma irrevocable durante el lapso que dure el proceso de selección, para presentar una propuesta conjunta en la **ADJUDICACIÓN DE MENOR CUANTÍA N°**, responsabilizándonos solidariamente por todas las acciones y omisiones que provengan del citado proceso.

Asimismo, en caso de obtener la buena pro, nos comprometemos a formalizar el contrato de consorcio, de conformidad con lo establecido por el artículo 141° del Reglamento de la Ley de Contrataciones del Estado.

Designamos al Sr., identificado con D.N.I. N°..... como representante legal común del Consorcio, para efectos de participar en todas las etapas del proceso de selección y formalizar la contratación correspondiente. Adicionalmente, fijamos nuestro domicilio legal común en.....

OBLIGACIONES DE: % Participación

-
-

OBLIGACIONES DE: % Participación

-
-

Ciudad y fecha,

.....

Nombre, firma, sello y DNI del

Representante Legal empresa 1

.....

Nombre, firma, sello y DNI del

Representante Legal empresa 2

ANEXO N° 05

DECLARACIÓN JURADA SOBRE LA

GARANTIA DEL SERVICIO

Señores

COMITÉ ESPECIAL

ADJUDICACIÓN DE MENOR CUANTÍA N° 0020-2012-HONADOMANI-SB

Presente.-

De nuestra consideración,

El que suscribe, don _____ identificado con D.N.I. N° _____, Representante Legal de la empresa _____, con RUC N° _____, me comprometo a ofrecer una garantía por un periodo de(Años) para el **"SERVICIO DE MEJORAMIENTO DE ACABADOS DE PISOS Y ZOCALOS DEL SERVICIO DE EMERGENCIA DE GINECO-OBSTETRICIA"**.

Ciudad y fecha,

.....
Firma y sello del Representante Legal

Nombre / Razón social del postor

ANEXO N° 06

DECLARACIÓN JURADA SOBRE PLAZO DE PRESTACIÓN DEL SERVICIO

Señores

COMITÉ ESPECIAL

ADJUDICACIÓN DE MENOR CUANTÍA N° 0020-2012-HONADOMANI-SB

Presente.-

De nuestra consideración,

El que suscribe, don _____ identificado con D.N.I. N° _____, Representante Legal de _____, con RUC N° _____, DECLARO BAJO JURAMENTO que mi representada se compromete a cumplir el servicio objeto del presente proceso en el plazo de ____calendario.

Ciudad y fecha,

.....

Firma y sello del representante legal

Nombre / Razón social del postor

ANEXO N° 07
EXPERIENCIA DEL POSTOR

Señores

COMITÉ ESPECIAL

ADJUDICACIÓN DE MENOR CUANTÍA N° 0020-2012-HONADOMANI-SB

Presente.-

El que suscribe....., con (documento de identidad) N°.....,
Representante Legal de la Empresa....., con RUC. N°....., y con
Domicilio Legal en....., detallamos lo siguiente:

N°	CLIENTE	OBJETO DEL SERVICIO (a)	N° CONTRATO O FACTURA	IMPORTE DEL CONTRATO O FACTURA	FECHA DE INICIO Y TÉRMINO
1					
2					
3					
4					
5					
6					
7					
8					
9					
10					
TOTAL					

Ciudad y fecha,

.....

Firma y sello del representante legal

Nombre / Razón social del postor