


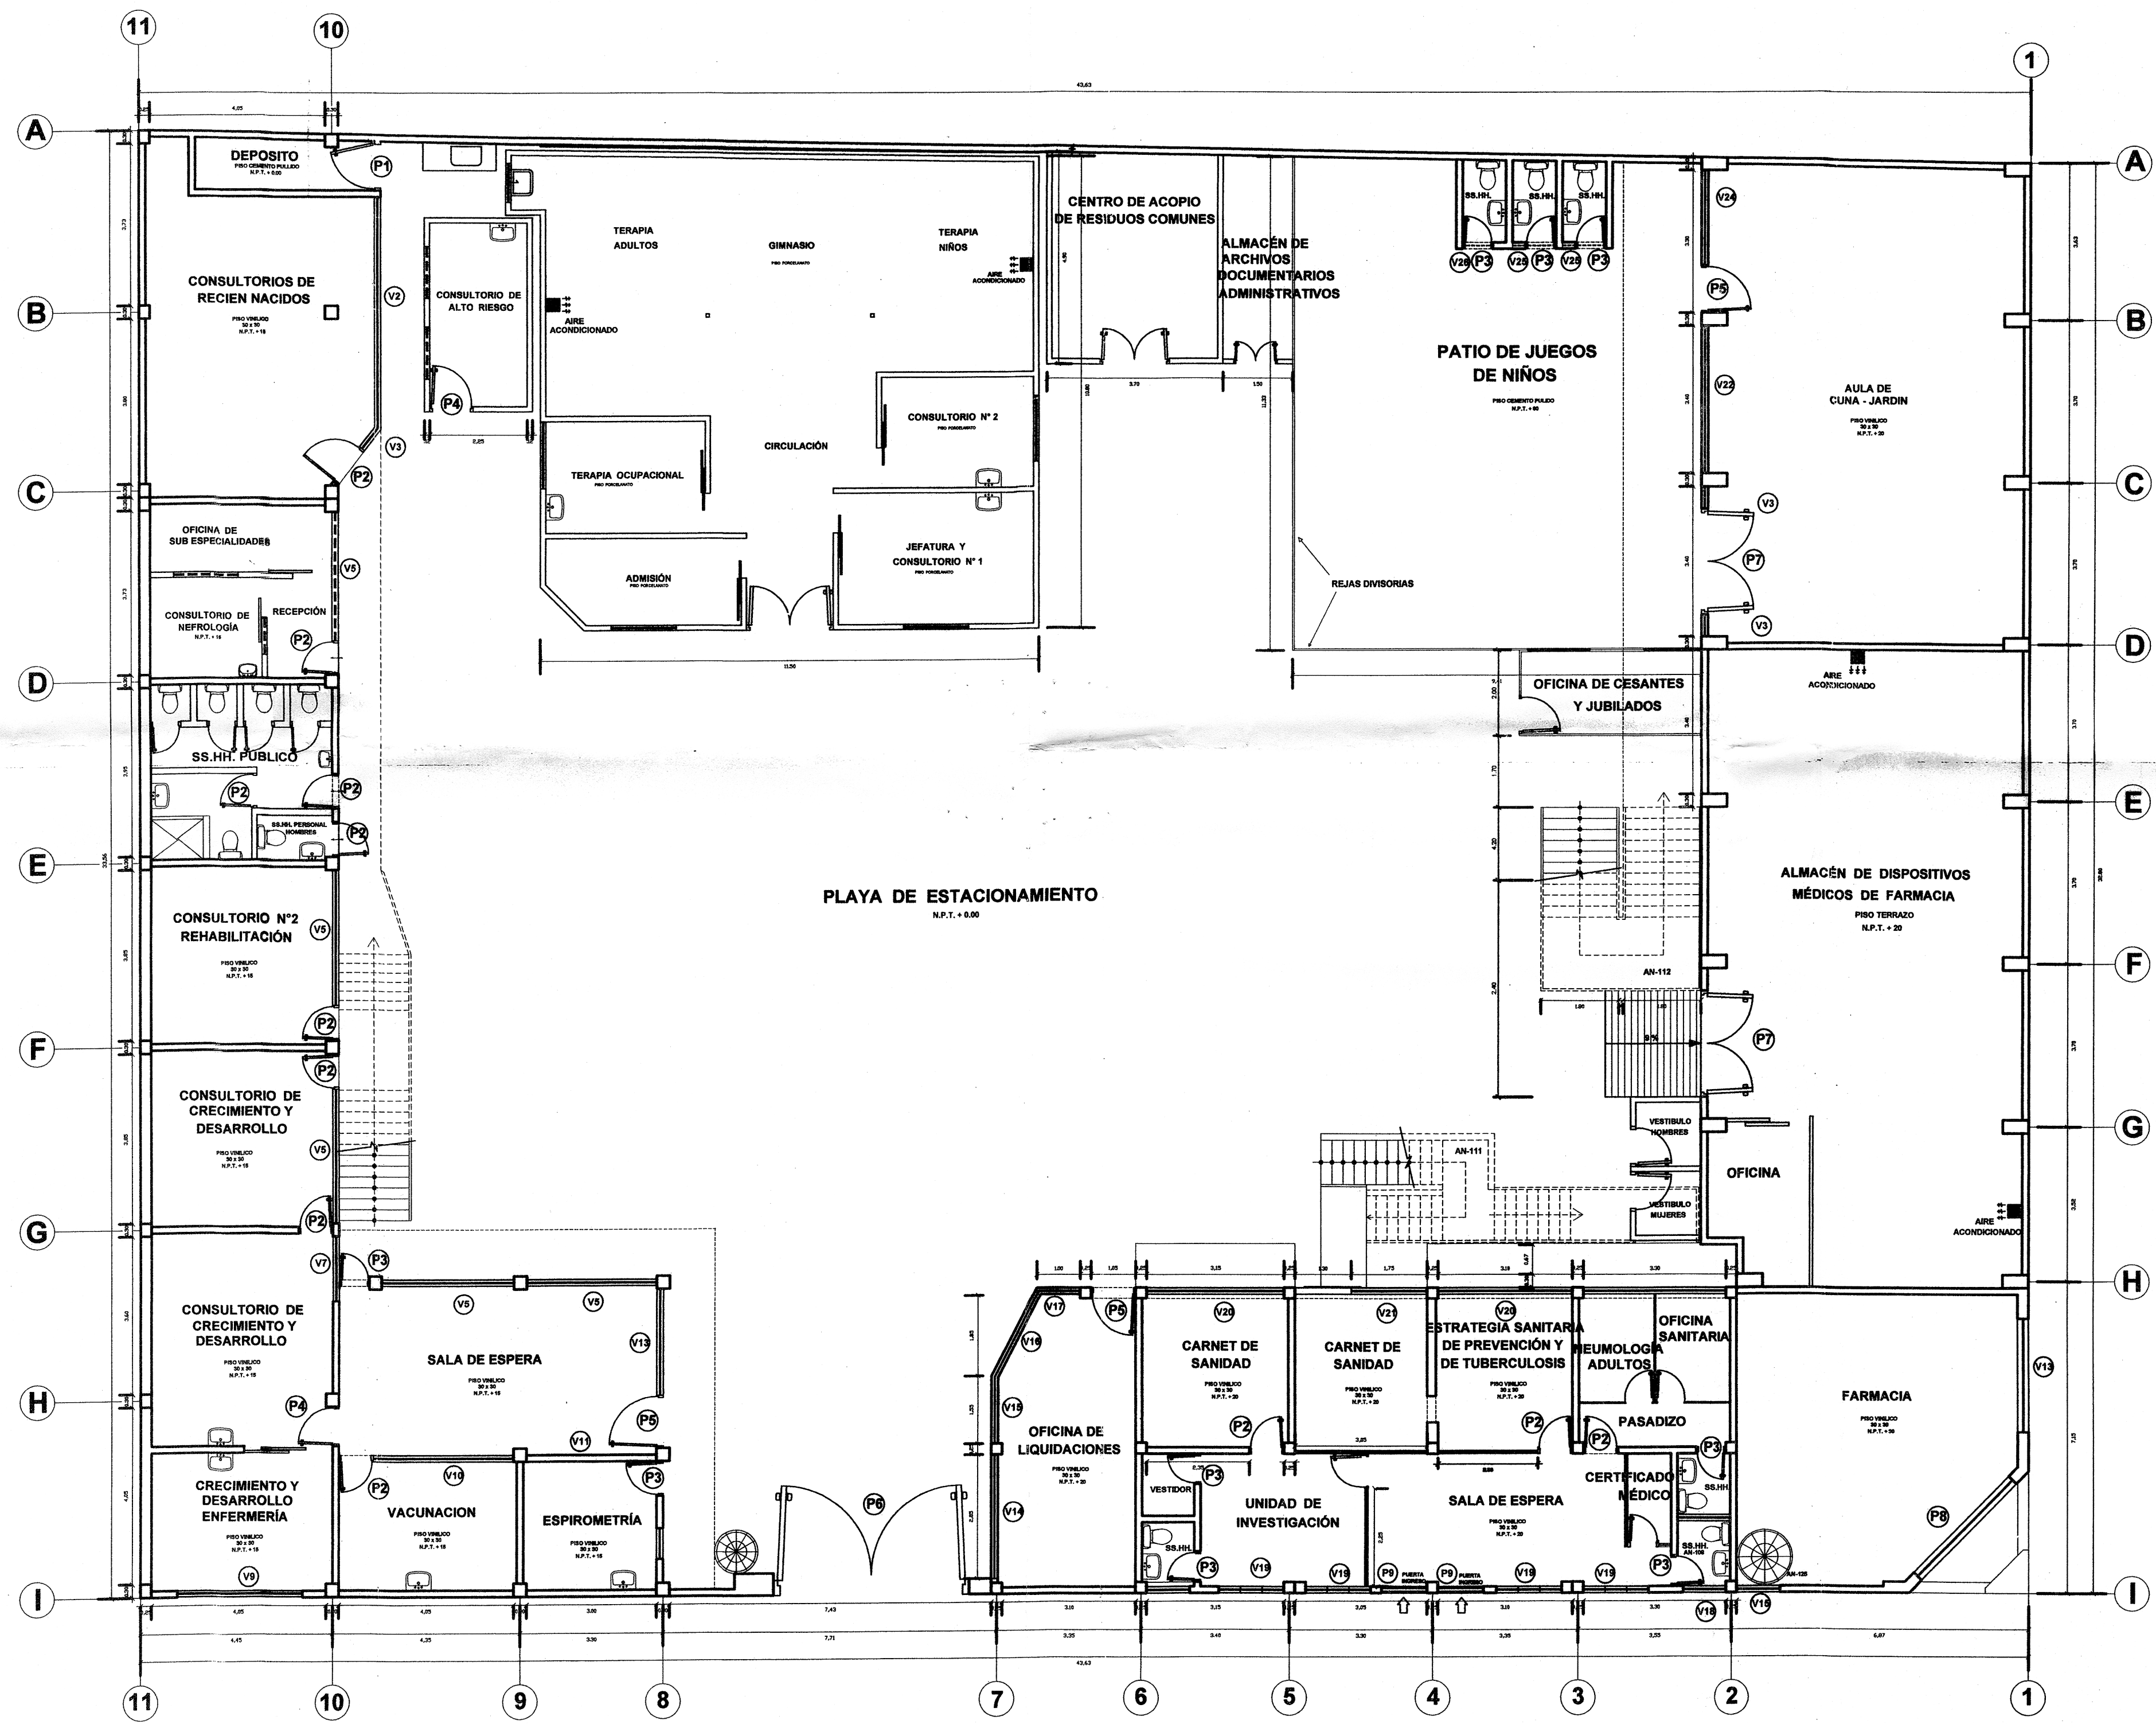

PRIMER PISO

CUADRO DE VANOS PUERTAS

TIPO	ALFEIZER	ALTURA	ANCHO
P1	—	2.90	1.13
P2	—	2.20	0.80
P3	—	2.20	0.70
P4	—	2.20	0.90
P5	—	2.20	1.10
P6	—	2.20	4.50
P7	—	2.20	2.40
P8	—	2.20	3.00
P9	—	2.20	1.00
P10	—	2.08	2.08

VENTANAS

TIPO	ALFEIZER	ALTURA	ANCHO
V1	2.08	0.77	2.08
V2	1.00	1.80	5.30
V3	1.00	1.80	0.40
V4	2.10	0.70	4.10
V5	1.00	1.30	3.00
V6	2.10	0.70	1.10
V7	1.00	1.80	1.40
V8	1.00	1.80	2.50
V9	2.10	0.70	2.90
V10	1.00	1.80	3.30
V11	2.10	0.70	1.90
V12	1.00	1.80	0.90
V13	1.00	1.80	2.60
V14	1.00	1.80	2.90
V15	1.00	1.30	1.60
V16	1.00	1.30	1.90
V17	1.00	1.30	1.00
V18	2.10	0.70	1.00
V19	2.10	0.70	1.50
V20	1.00	1.30	3.10
V21	1.00	1.80	1.80
V22	2.10	0.70	3.40
V23	2.10	0.70	2.40
V24	2.10	0.70	2.20
V25	2.10	0.30	1.00
V26	2.10	0.30	0.70

AV. ALFONSO UGARTE

HOSPITAL NACIONAL DOCENTE MADRE-NIÑO "SAN BARTOLOMÉ"
 30 MAR. 2015
APROBADO
 INF. N° 021

MINISTERIO DE SALUD
 DIRECCIÓN GENERAL DE SALUD
 DIRECCIÓN DE SERVICIOS DE SALUD
 DR. ISABEL V. GARCÍA DELGADO
 S.A.P. 715
 S.A.P. 715

HOSPITAL NACIONAL DOCENTE MADRE-NIÑO "SAN BARTOLOMÉ"
 UBICACION SATELITAL:



CONTENIDO: **PLANTA DISTRIBUCION 1ER PISO ACTUAL DE ANEXO DE HONADOMANI SAN BARTOLOMÉ**

ESCALA: **1/100** IMPRESION EN LAMINA: **A-1**
 ACOTACION EN: **Metros.** FECHA: **Marzo 2015**

PLANO: **A-1.1**

JORGE EDUARDO YZARRA DE LA TORRE UGARTE
 INGENIERO CIVIL
 REG. CIP N° 69348

MINISTERIO DE SALUD
 HOSPITAL NACIONAL DOCENTE MADRE-NIÑO "SAN BARTOLOMÉ"
 DR. DAVID H. GARCÍA FALCÓN
 S.A.P. 715
 S.A.P. 715

MINISTERIO DE SALUD
 HOSPITAL NACIONAL DOCENTE MADRE-NIÑO "SAN BARTOLOMÉ"
 Ing. ELIGRACIA ARBOREX CASTILLO
 C.I.P. N° 80485
 Director de la Oficina de Servicios Generales y Mantenimiento